



利尻礼文サロベツ国立公園オタドリ沼園地改修実施設計委託業務

設 計 図

令 和 5 年 9 月

北辰建設コンサルタント株式会社

計 画 平 面 図

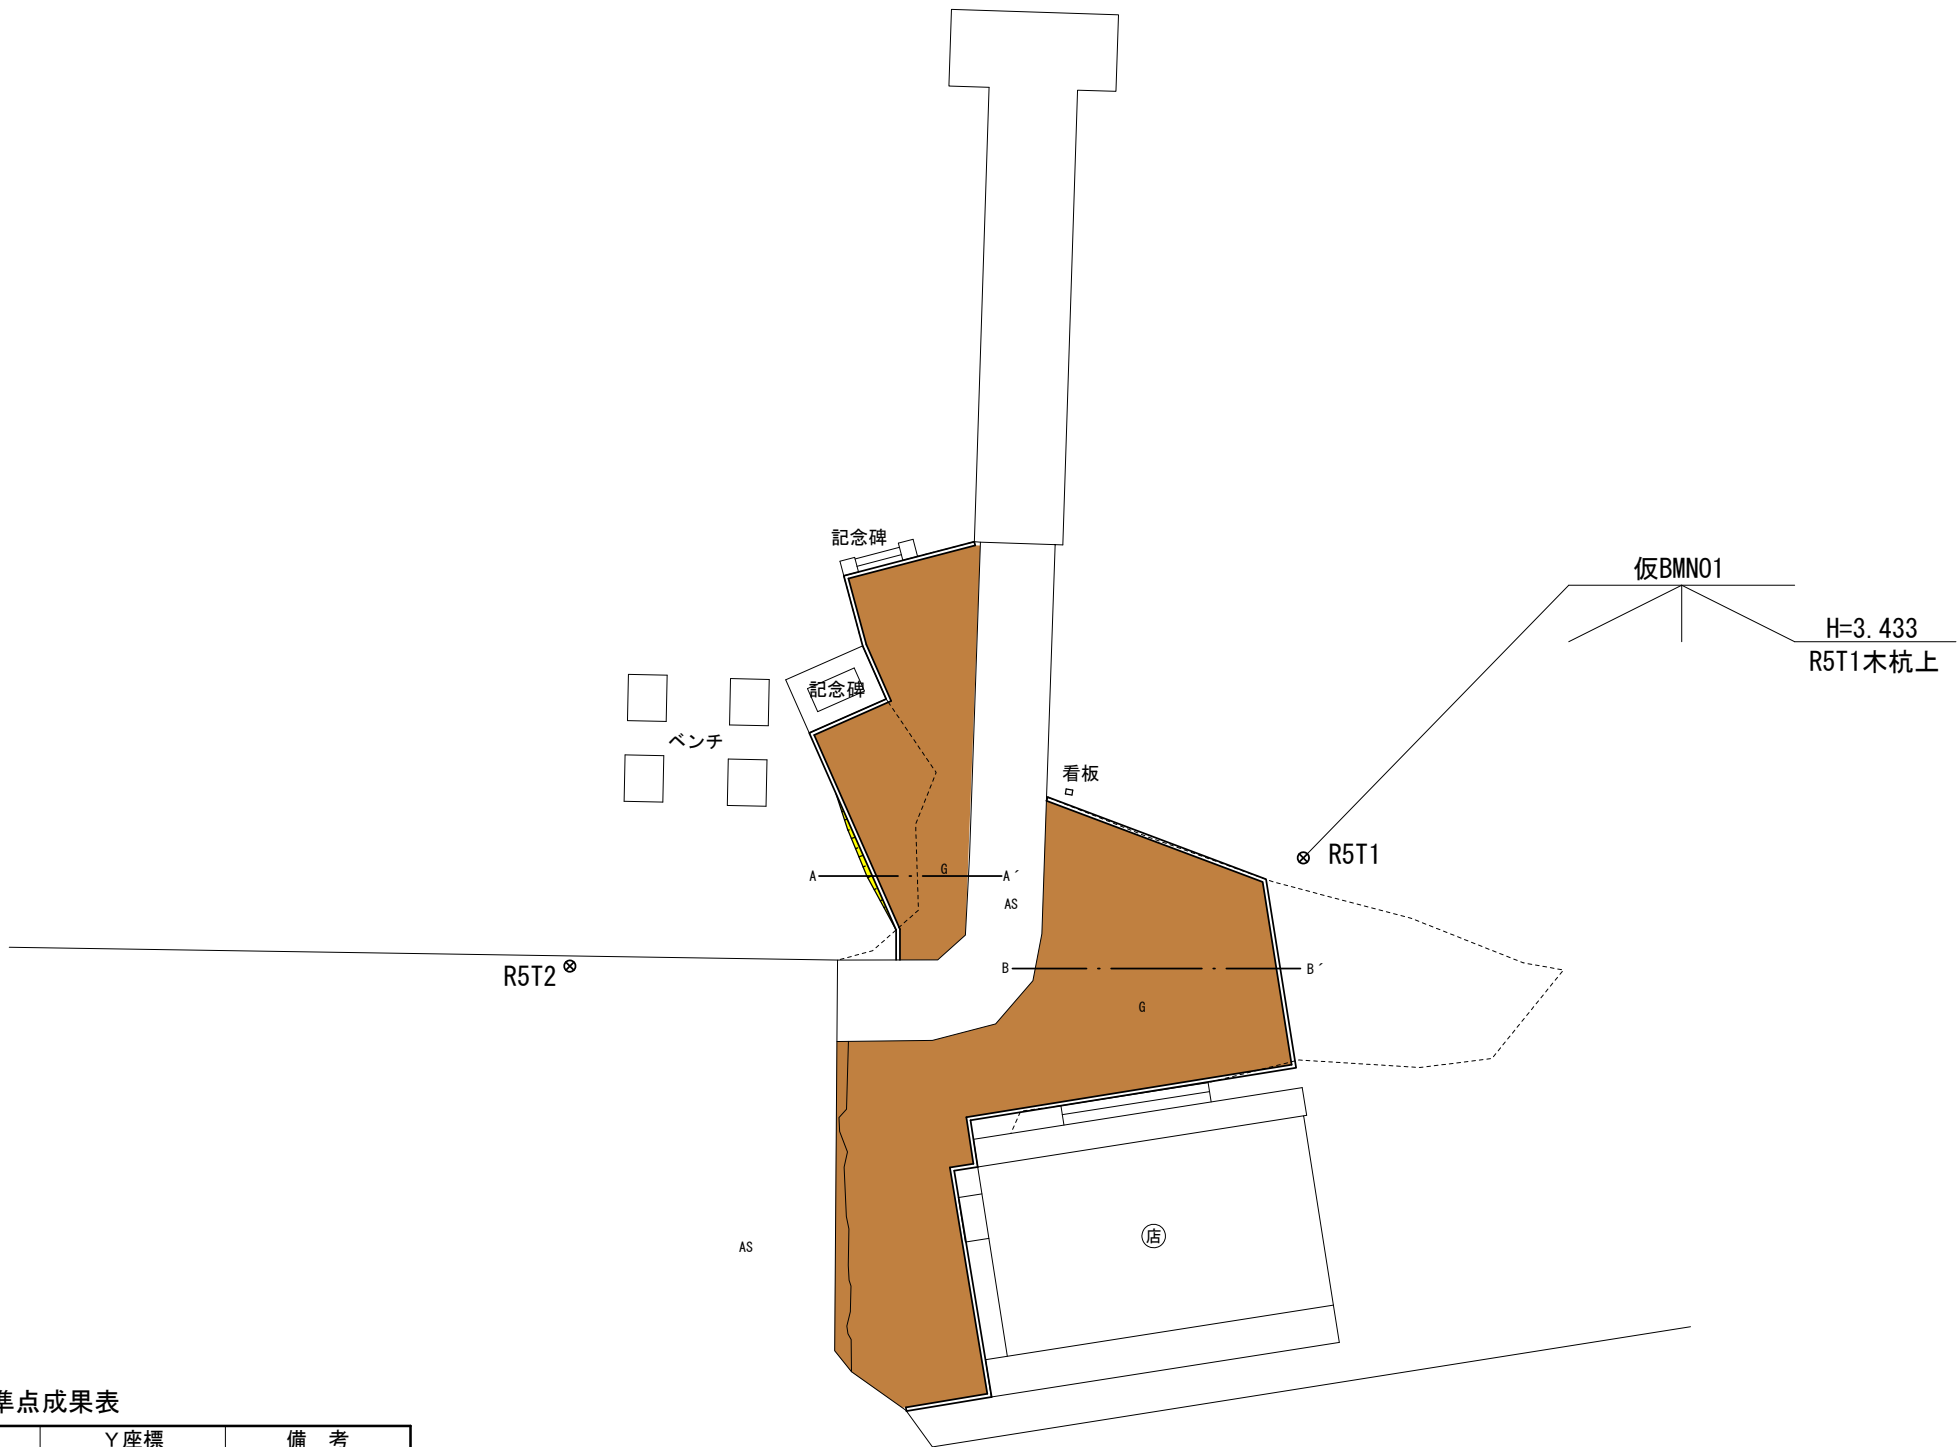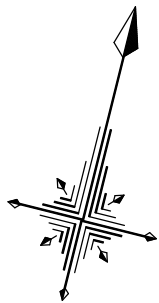

基準点成果表

点 名	X座標	Y座標	備 考
R5T1	124705.614	-75824.739	
R5T2	124694.405	-75851.946	

計画通知書に記載された設計者に記名及び押印										口産名	建築番号	延面積		共通図	整理番号		整理番号		設計事務所名	北辰建設コンサルタント株式会社				設計図名称	計画平面図	A1 1/150	工事名	利尻礼文サロベツ国立公園オタドリ沼園地改修工事			
計画通知用押印欄					法適合確認用押印欄					所在地	索引番号	図面番号	1/5					管理技術者 安藤 保則				設計図名称				縮尺	A3 1/300	北海道宗谷総合振興局保健環境部環境生活課			
代表となる設計者氏名・印	その他の設計者氏名・印 欄					構造設計一級建築士氏名・印		設備設計一級建築士氏名・印		構造	調整年月日	令和 年 月 日						管理			主任				主任					担当	
代表となる設計者記名・押印	意匠設計者氏名・印	構造設計者氏名・印		設備設計者氏名・印					印		印			建築番号	調整者職氏名				技術者		技術者				技術者					技術者	
安藤 保則 印		印		印		印		印		印																					

計画平面図(写真図)




基準点成果表


点 名	X座標	Y座標	備 考
R5T1	124705.614	-75824.739	
R5T2	124694.405	-75851.946	

計画通知書に記載された設計者に記名及び押印										口座名	建築番号	延面積		共通図	整理番号		整理番号		設計事務所名	北原建設コンサルタント株式会社				設計図名称	計画平面図 (写真図)	A1 1/150	工事名	利尻礼文サロベツ国立公園オタドリ沼園地改修工事			
計画通知用押印欄										所在地	索引番号	図面番号	2/5						管理技術者	安藤 保則											
代表となる設計者氏名・印		その他の設計者氏名・印 欄				構造設計一級建築士氏名・印		設備設計一級建築士氏名・印		構造		令和 年 月 日																			
代表となる設計者記名・押印		意匠設計者氏名・印		構造設計者氏名・印		設備設計者氏名・印		印		印		調整年月日		調整者職氏名																	
安藤 保則 印		印		印		印		印		印		建築番号		調整者職氏名																	

標準断面図

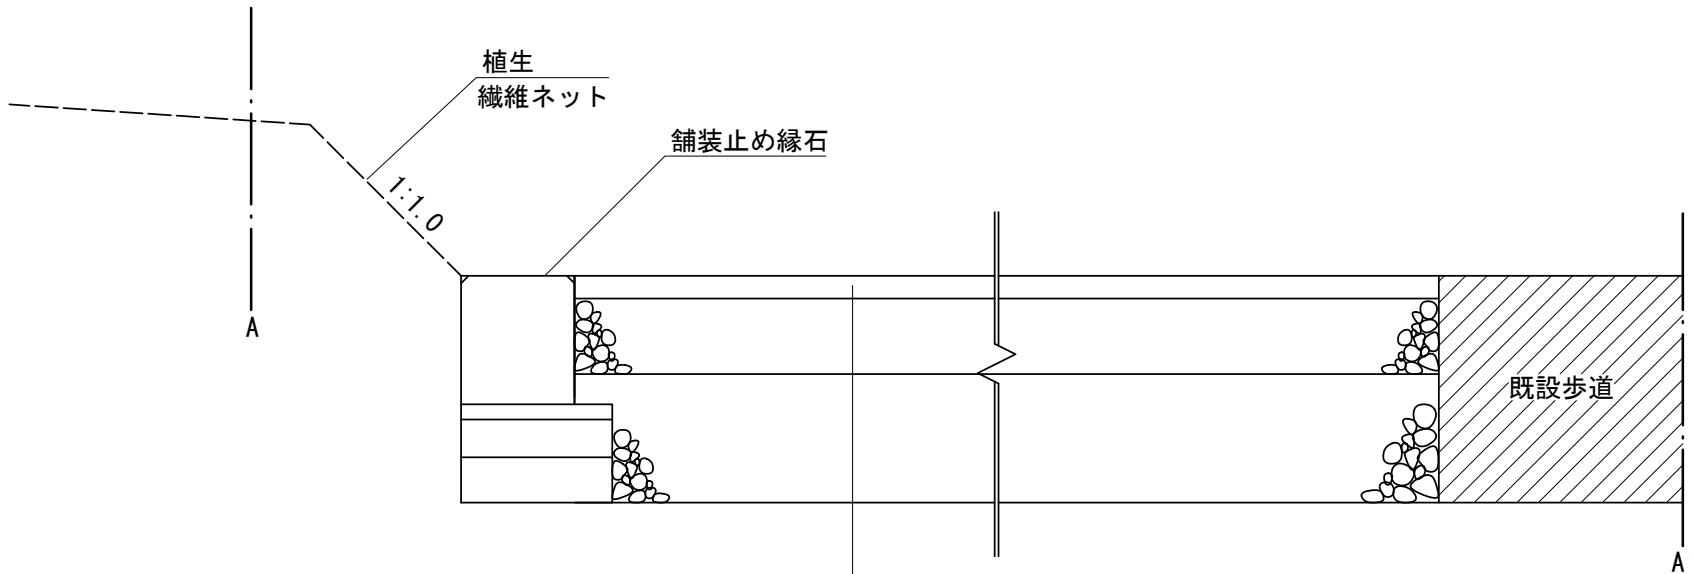


表層	カラー舗装	t= 30mm
下層路盤工	切込碎石 0～40mm級	t =100mm
凍上抑制層	切込碎石 0～80mm級	t =170mm
		Σ =300mm

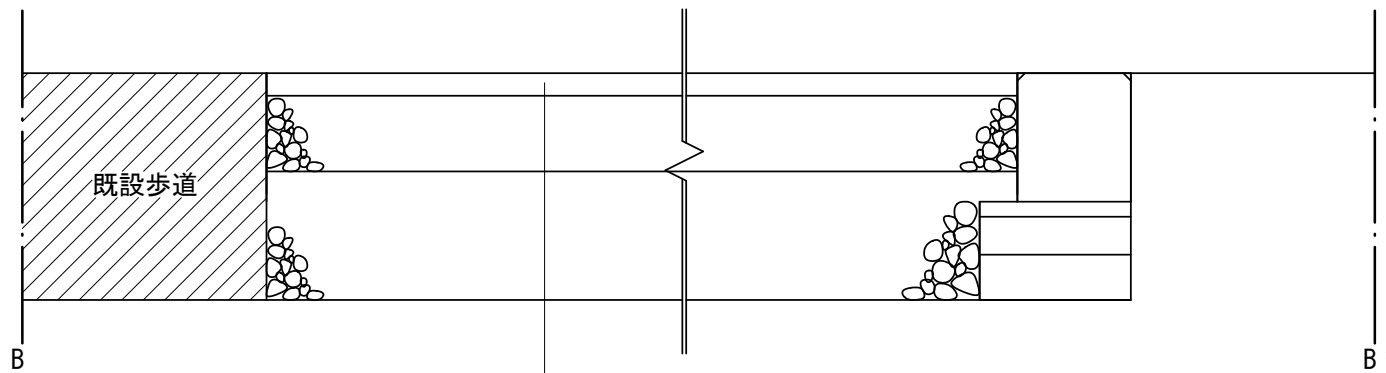



表層	: カラー舗装	t= 30mm
下層路盤工	: 切込碎石 0~40mm級	t =100mm
凍上抑制層	: 切込碎石 0~80mm級	t =170mm
		Σ =300mm

詳細図
舗装止縁石

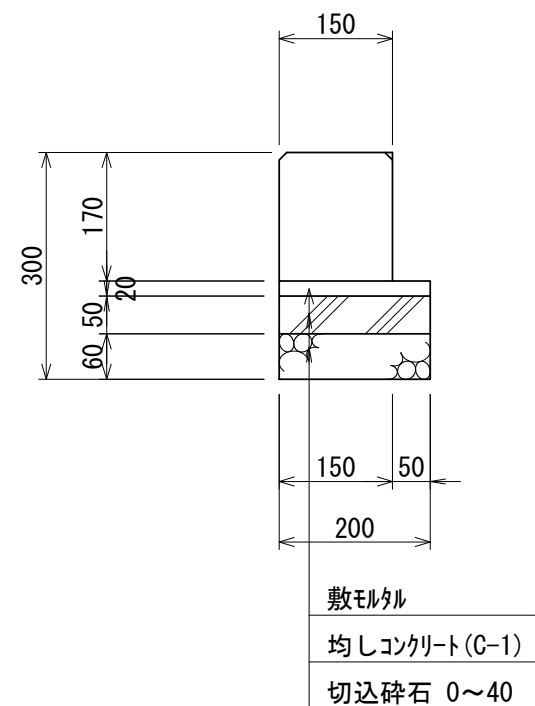

計画通知書に記載された設計者に記名及び押印										口座名		建 築 番 号		延面積				共通図 整理番号		整 理 番 号		設 計 務 所		北廣建設コンサルタント株式会社				標準断面図	A1 1/5	工事名	利尻礼文サロベツ国立公園オタドリ沼園地改修工事								
計画通知用押印欄										所在地		索 引 番 号		図 面 番 号		3/5																設 計 図 名 称	施 工 地 名	A3 1/10	北海道宗谷総合振興局保健環境部環境生活課				
代表となる設計者氏名・印		その他の設計者氏名・印 欄				構造設計一級建築士氏名・印		設備設計一級建築士氏名・印		構 造		調 整 年 月 日		令 和		年		月		日				管 理		主 任										主 任		担 当	
代表となる設計者氏名・押印 安藤 保則 印		意匠設計者氏名・印 印		構造設計者氏名・印 印		設備設計者氏名・印 印		印		印		建 築 番 号		調 整 氏 名										技 術 者		技 術 者										技 術 者		技 術 者	

作 工 配 置 図

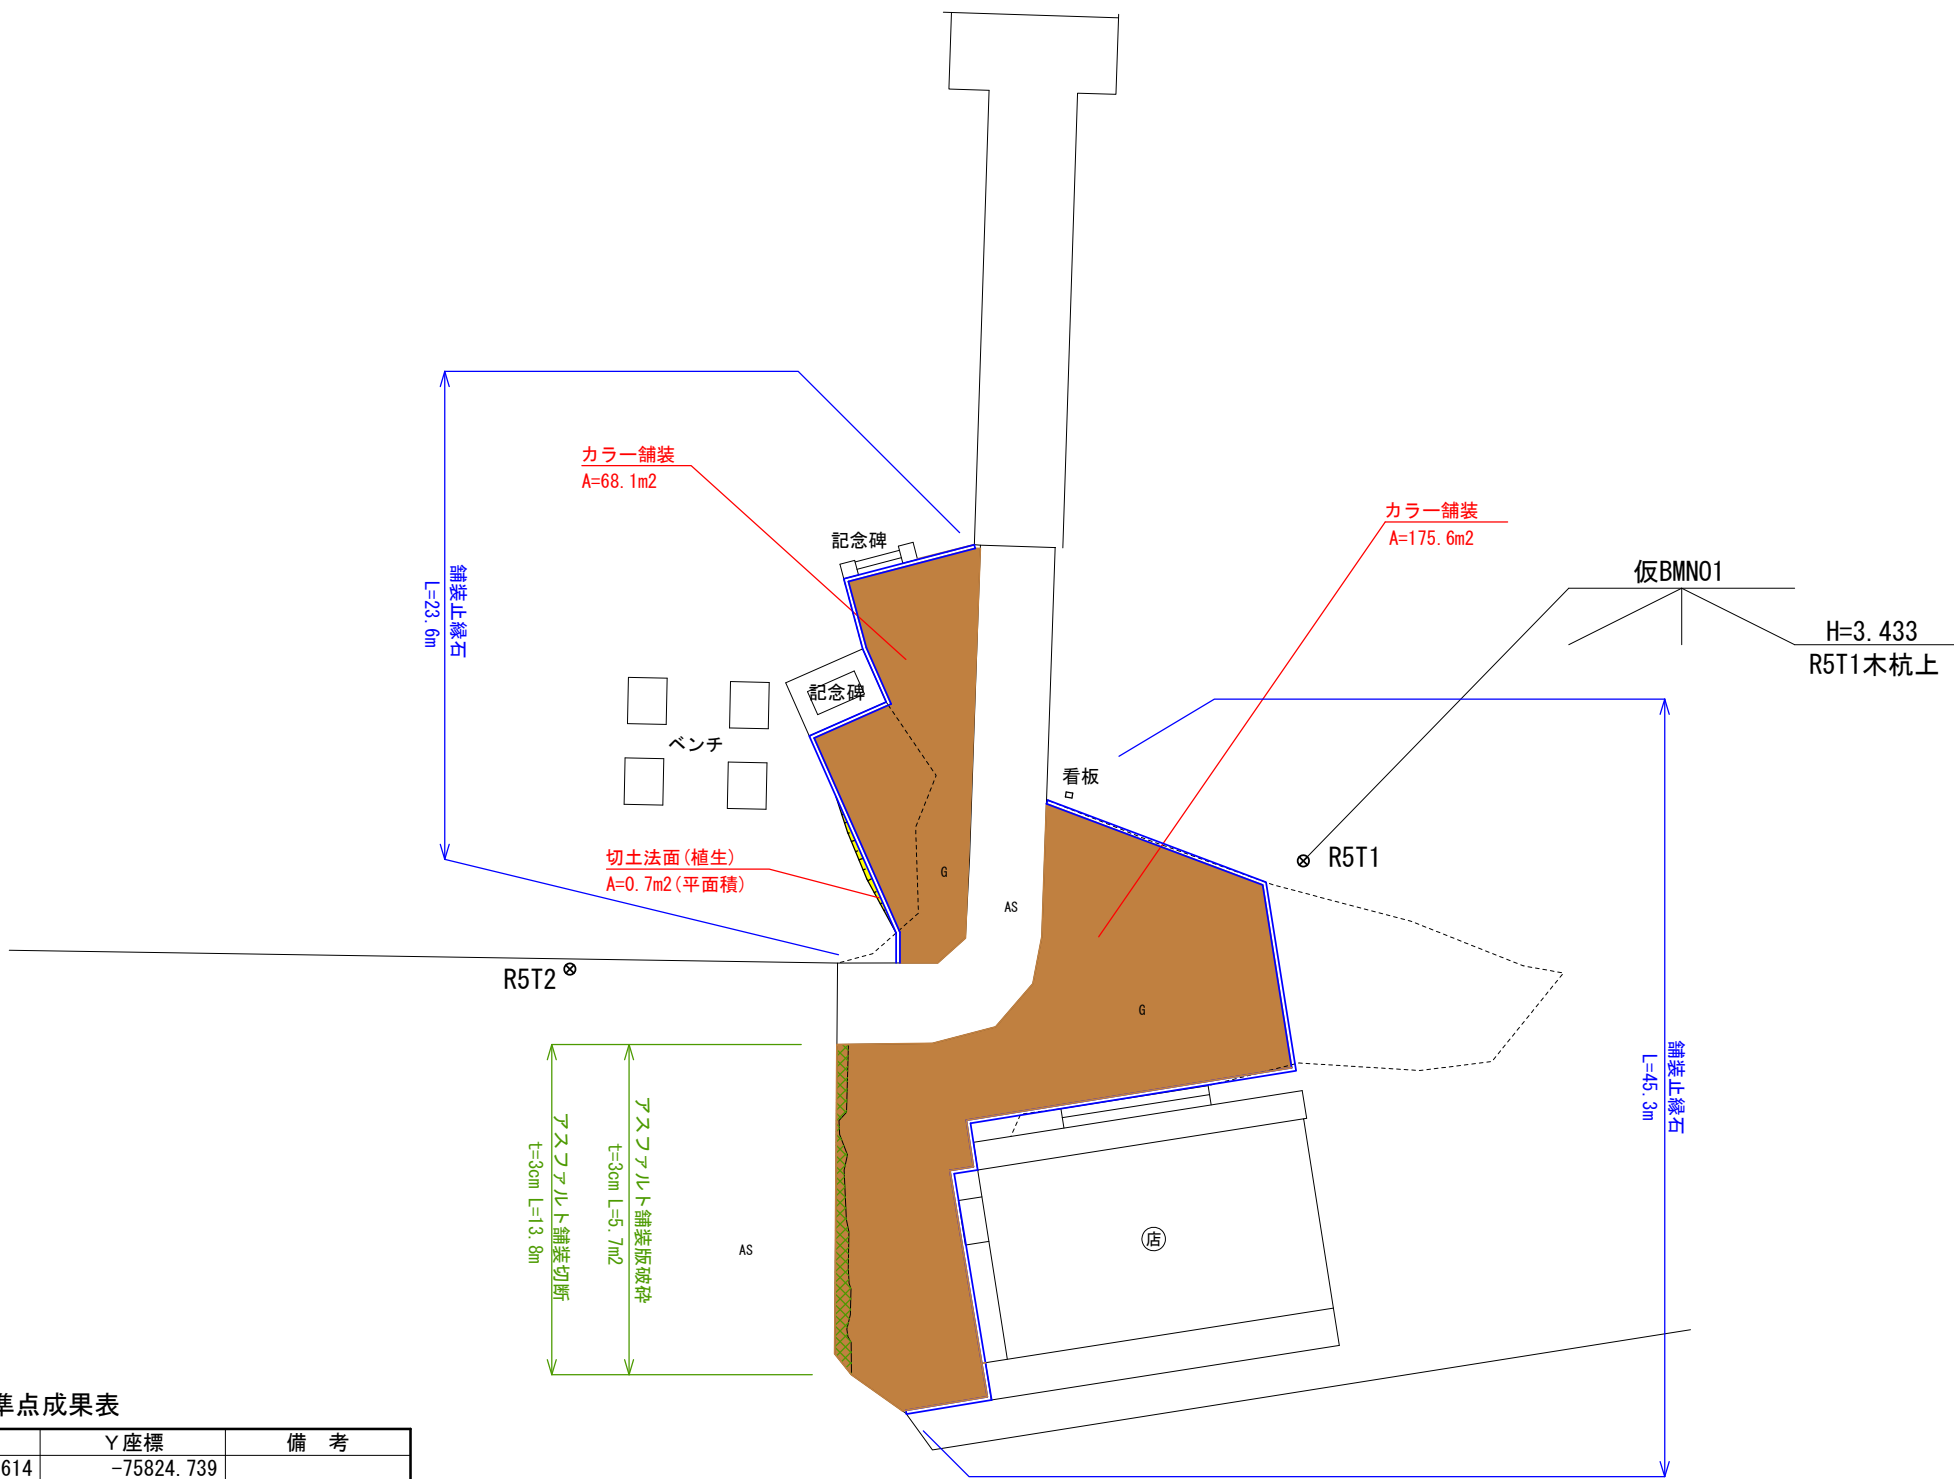
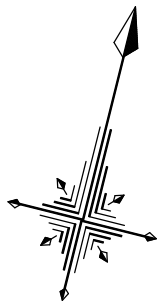


基準点成果表

点 名	X座標	Y座標	備 考
R5T1	124705.614	-75824.739	
R5T2	124694.405	-75851.946	

計画通知書に記載された設計者に記名及び押印										口産名	建築番号	延面積		共通図 整理番号		整理番号		設計事務所名	北辰建設コンサルタント株式会社	設計図名称	作工配置図	A1 1/150	工事名	利尻礼文サロベツ国立公園オタドリ沼園地改修工事
計画通知用押印欄																						縮尺	A3 1/300	—
その他の設計者氏名・印 欄										所在地	索引番号	図面番号	4/5						管理技術者 安藤 保則					
代表となる設計者氏名・印										構造設計一級建築士氏名・印	設備設計一級建築士氏名・印	構造	調整年月日	令和 年 月 日	管理									
代表となる設計者記名・押印		意図設計者氏名・印	構造設計者氏名・印	設備設計者氏名・印																			北海道宗谷総合振興局保健環境部環境生活課	
安藤 保則 印		印	印	印	印	印	印	印	印	建築番号	調整者職氏名													

舗 装 配 置 図

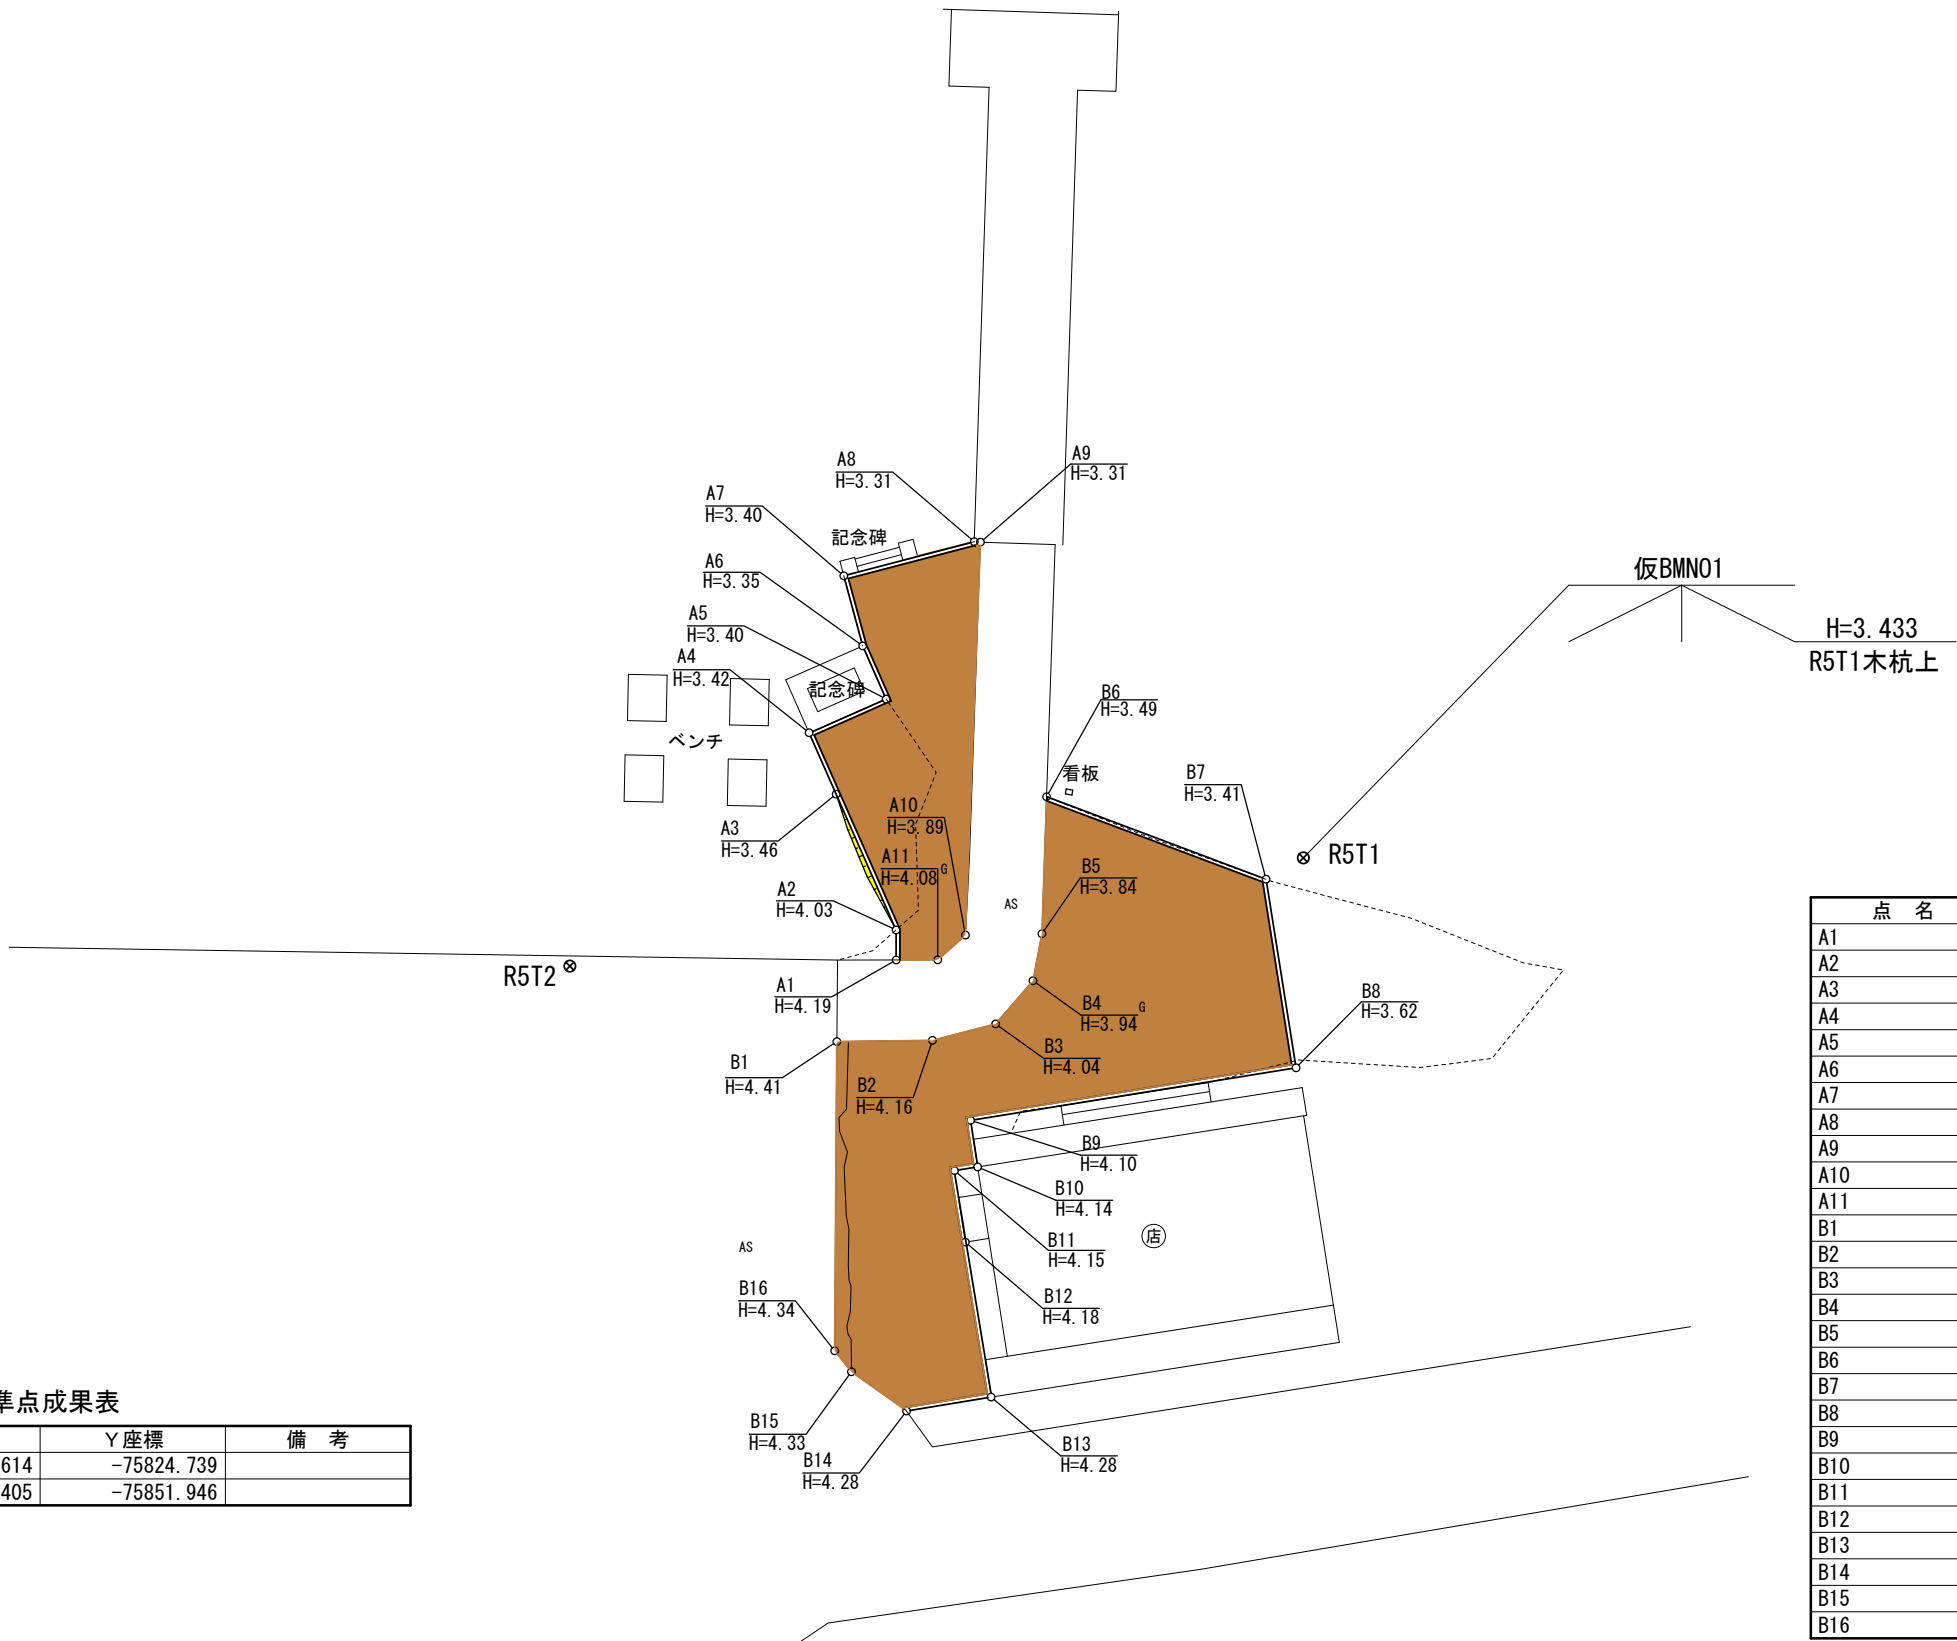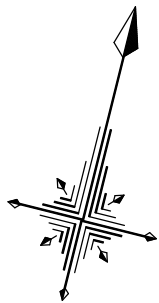

基準点成果表

点 名	X座標	Y座標	備 考
R5T1	124705.614	-75824.739	
R5T2	124694.405	-75851.946	

座標一覧表

点 名	X座標	Y座標	備 考
A1	124697.774	-75839.439	
A2	124698.930	-75839.730	
A3	124703.583	-75843.341	
A4	124705.687	-75844.974	
A5	124707.723	-75842.329	
A6	124709.545	-75843.743	
A7	124712.062	-75845.143	
A8	124714.627	-75840.445	
A9	124714.668	-75840.204	
A10	124699.397	-75837.010	
A11	124698.177	-75837.841	
B1	124694.063	-75840.940	
B2	124695.029	-75837.271	
B3	124696.269	-75834.995	
B4	124698.289	-75833.972	
B5	124700.183	-75834.078	
B6	124705.502	-75835.213	
B7	124704.435	-75825.970	
B8	124697.463	-75823.005	
B9	124692.315	-75835.034	
B10	124690.588	-75834.314	
B11	124690.225	-75835.172	
B12	124687.576	-75834.067	
B13	124681.858	-75831.589	
B14	124680.508	-75834.712	
B15	124681.492	-75837.208	
B16	124682.139	-75838.056	

※標高値については参考値である為現地状況に合わせて調整を行う事

計画通知書に記載された設計者に記名及び押印					口座名	建築番号	延面積	共通図	整理番号	設計事務所名	舗装配置図				工事名
計画通知書用押印欄					所在地	索引番号	図面番号	5/5		北辰建設コンサルタント株式会社					利尻礼文サロベツ国立公園オタダマリ沼園地改修工事
代表となる設計者氏名・印	その他の設計者氏名・印 欄				構造設計一級建築士氏名・印	設備設計一級建築士氏名・印	構造設計一級建築士氏名・印	設備設計一級建築士氏名・印	建築年月日	管理技術者	主任	主任	担当	技術者	北海道宗谷総合振興局保健環境部環境生活課
	意匠設計者氏名・印	構造設計者氏名・印	設備設計者氏名・印												
代表となる設計者記名・押印	印	印	印	印	印	印	印	印	令和 年 月 日	技術者	技術者	技術者	技術者	技術者	
安藤 保則 印	印	印	印	印	印	印	印	印							