


電灯設備配線図 (改修) 1/50

凡 例			
記号	名称	摘要	
	既設電灯分電盤		改修
	人感センサー	親機 8A	新設
	人感センサー	子機 DC12V	新設
	フラッシュプレート	角型 ブランク 金属P	新設
	自動点滅器	100V 6A 熱動式 プラグイン式	新設
	VVケーブル用ジョイントボックス	中 透明型カバー付	新設
	埋込コンセント	2P15A×2 金属P	既設
	防水コンセント	2P15A×1	既設
	非常用押釦		既設
	赤色回転灯	電子ブザー付	既設
	VVケーブル用ジョイントボックス	中 透明型カバー付	既設

図中特記なき配線は下記とする。

---	EM-EEF 1.6-2C	(天井隠ぺい配線)	新設
---	EM-EEF 2.0-2C	(天井隠ぺい配線)	新設
---	VVF 1.6-2C	(天井隠ぺい配線)	既設
---	VVF 2.0-2C	(天井隠ぺい配線)	既設

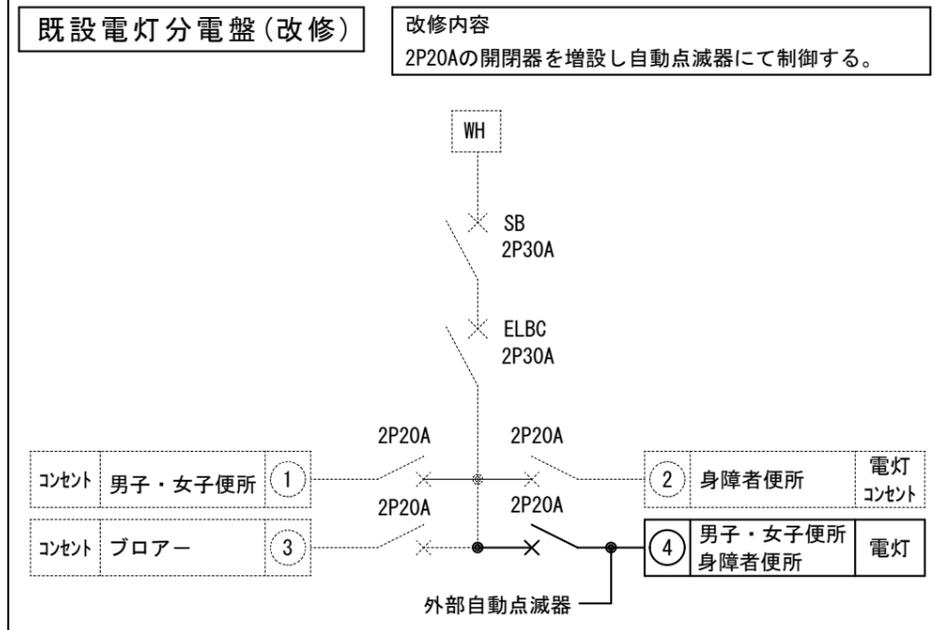

計画通知書に記載された設計者の記名及び押印		口産名	建築業種	延面積	共通図 整理番号	整理番号	設計事務所名	設計図名	1/50	工事名	利尻礼文町「国立公園」跡地改修工事
代表となる設計者氏名・印	その他の設計者氏名・印	所在地	業種	図面番号		令和3年9月	株式会社 Fan 建築設計 一級建築士事務所 管理建築士 氏名 重岡 博美 大臣登録 第221131号	電灯設備配線図(改修)	縮尺		
意匠設計者氏名・印	構造設計者氏名・印	構造	調整年月日			令和3年9月	主任 主任 担当				北海道宗谷総合振興局保健環境部環境生活課
		建築番号	調整者職氏名			年 枚/内 号	技術者 技術者 担当者				