



付近見取り図

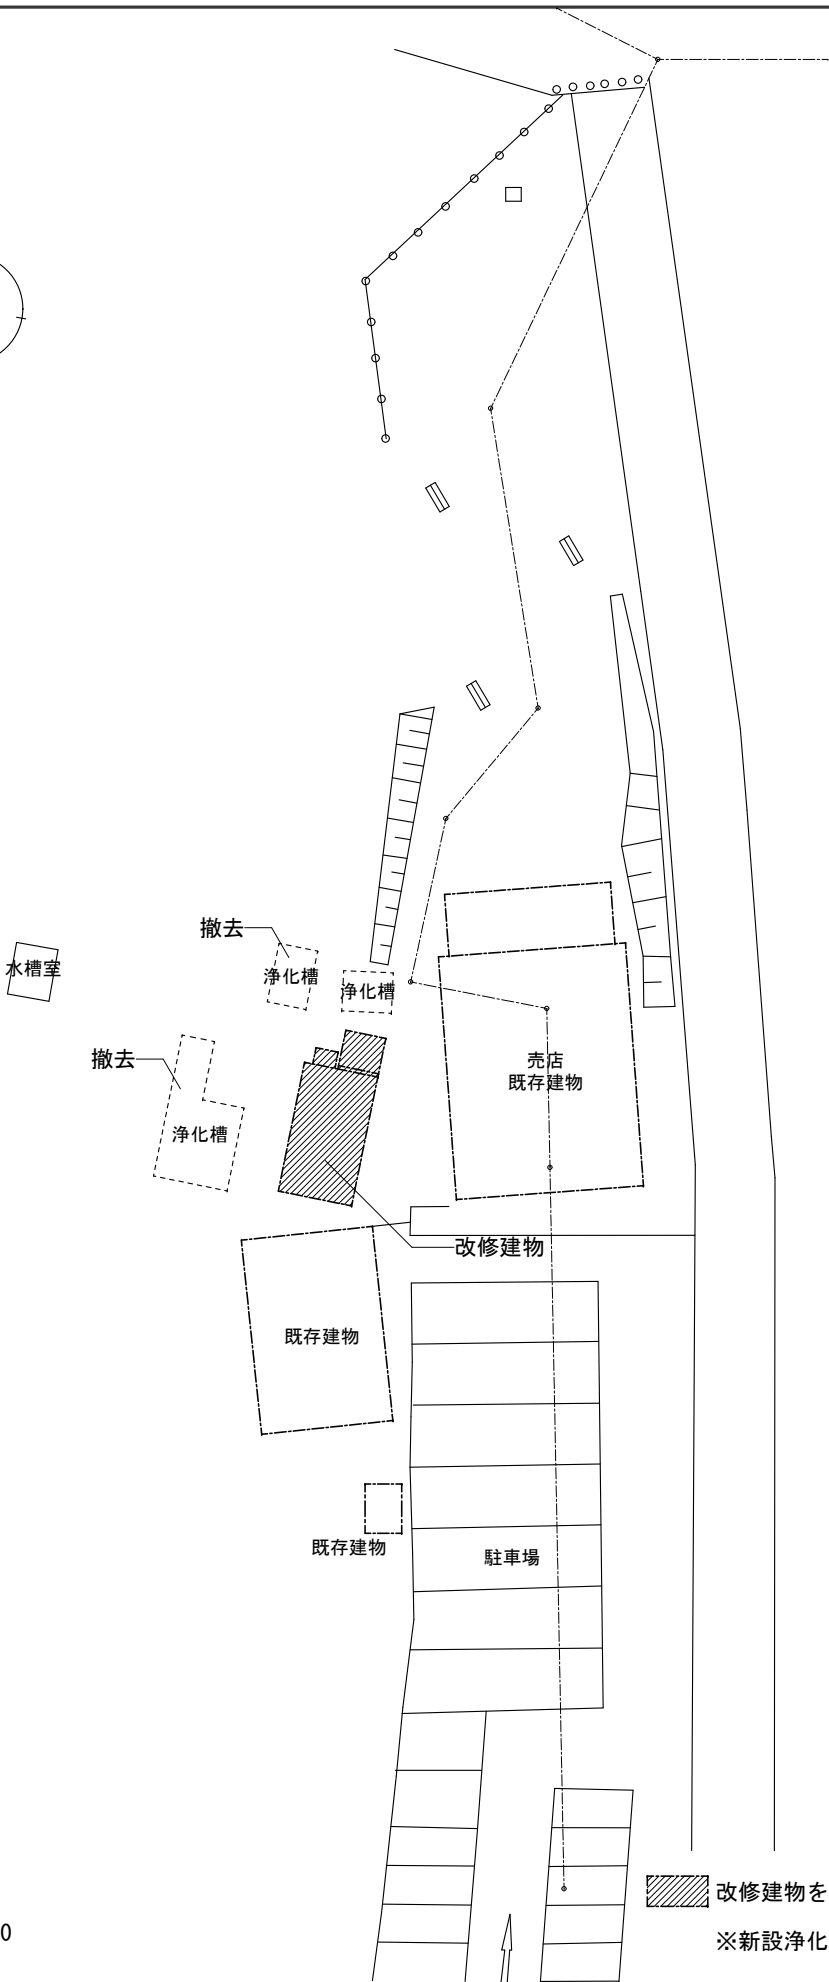

著作権所有兼発行者 国土地理院 縮尺：NS

北海道礼文郡礼文町大字船泊村レタリオタ

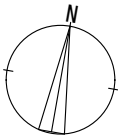

改修建物を示す。

※新設浄化槽・機械室設置位置は機械設備図による。

配置図 1/500

建築概要

工 事 名 称	利尻礼文サロベツ国立公園スコトン岬園地改修工事
建 築 場 所	北海道礼文郡礼文町大字船泊村レタリオタ
用 途 地 域	自然公園法第2種特別地域
防 火 地 域	指定なし
工 事 種 別	改修
主 要 用 途	公衆トイレ
主 要 構 造	C B造(一部木造)一階建て
敷 地 面 積	3,057㎡
延べ床面積	50.2㎡
建 築 面 積	50.2㎡

計画通知書に記載された設計者の記名及び押印				口産名		建 築 面 積		延面積		共通図 整理番号		登 理 号		設計事務所名	株式会社 Fan 建築設計 一級建築士事務所 管理建築士 氏名 重綱 博美 大臣登録 第221131号	設計図名	付近見取り図	縮 尺	—	工事名	利尻礼文サロベツ国立公園スコトン岬園地改修工事
代表となる設計者氏名・印	その他の設計者氏名・印 欄				所在地	構造設計一級建築士氏名・印	設備設計一級建築士氏名・印	調 整 年 月 日	令和 年 月 日			令和 3 年 9 月	A - O 1	管 理 技 術 者	主 任 技 術 者	主 任 技 術 者	担 当 技 術 者	設計図名称	建築概要	縮 尺 1/500	北海道宗谷総合振興局保健環境部環境生活課
	意匠設計者氏名・印	構造設計者氏名・印	設備設計者氏名・印																		
○	○	○	○	○	○	○	○	調整者 職氏名				令和 3 年 9 月	A - O 1	管 理 技 術 者	主 任 技 術 者	主 任 技 術 者	担 当 技 術 者	設計図名称	配置図	縮 尺 1/500	北海道宗谷総合振興局保健環境部環境生活課