


## 動力・幹線設備配線図（改修）1/50

| 凡例 | | | |
|---|---|---|---|
| 記号 | 名称 | 摘要 | |
| ⋈ | 動力分電盤 | 壁掛･露出型 溶融亜鉛ﾒｯｷ | 新設 |
| ⊠PB | プルボックス | SS-V形 (樹脂製) 200×200×100 | 新設 |
| ▨ | 既設電灯分電盤 | | 既設 |
| WH | 既設積算電力計 | | 既設 |
| ◎ | フラッシュプレート | 角型 ﾊﾄﾒ 金属P | 既設 |
| ⋈ | 浄化槽操作盤 | (機械設備工事) | 新設 |
| EH | 電気ヒーター | (機械設備工事) | 新設 |
| | 電気ヒーター新設に伴う電源再接続 | | |

| 動力分電盤 | 壁掛・露出型 溶融亜鉛ﾒｯｷ |
|---|---|

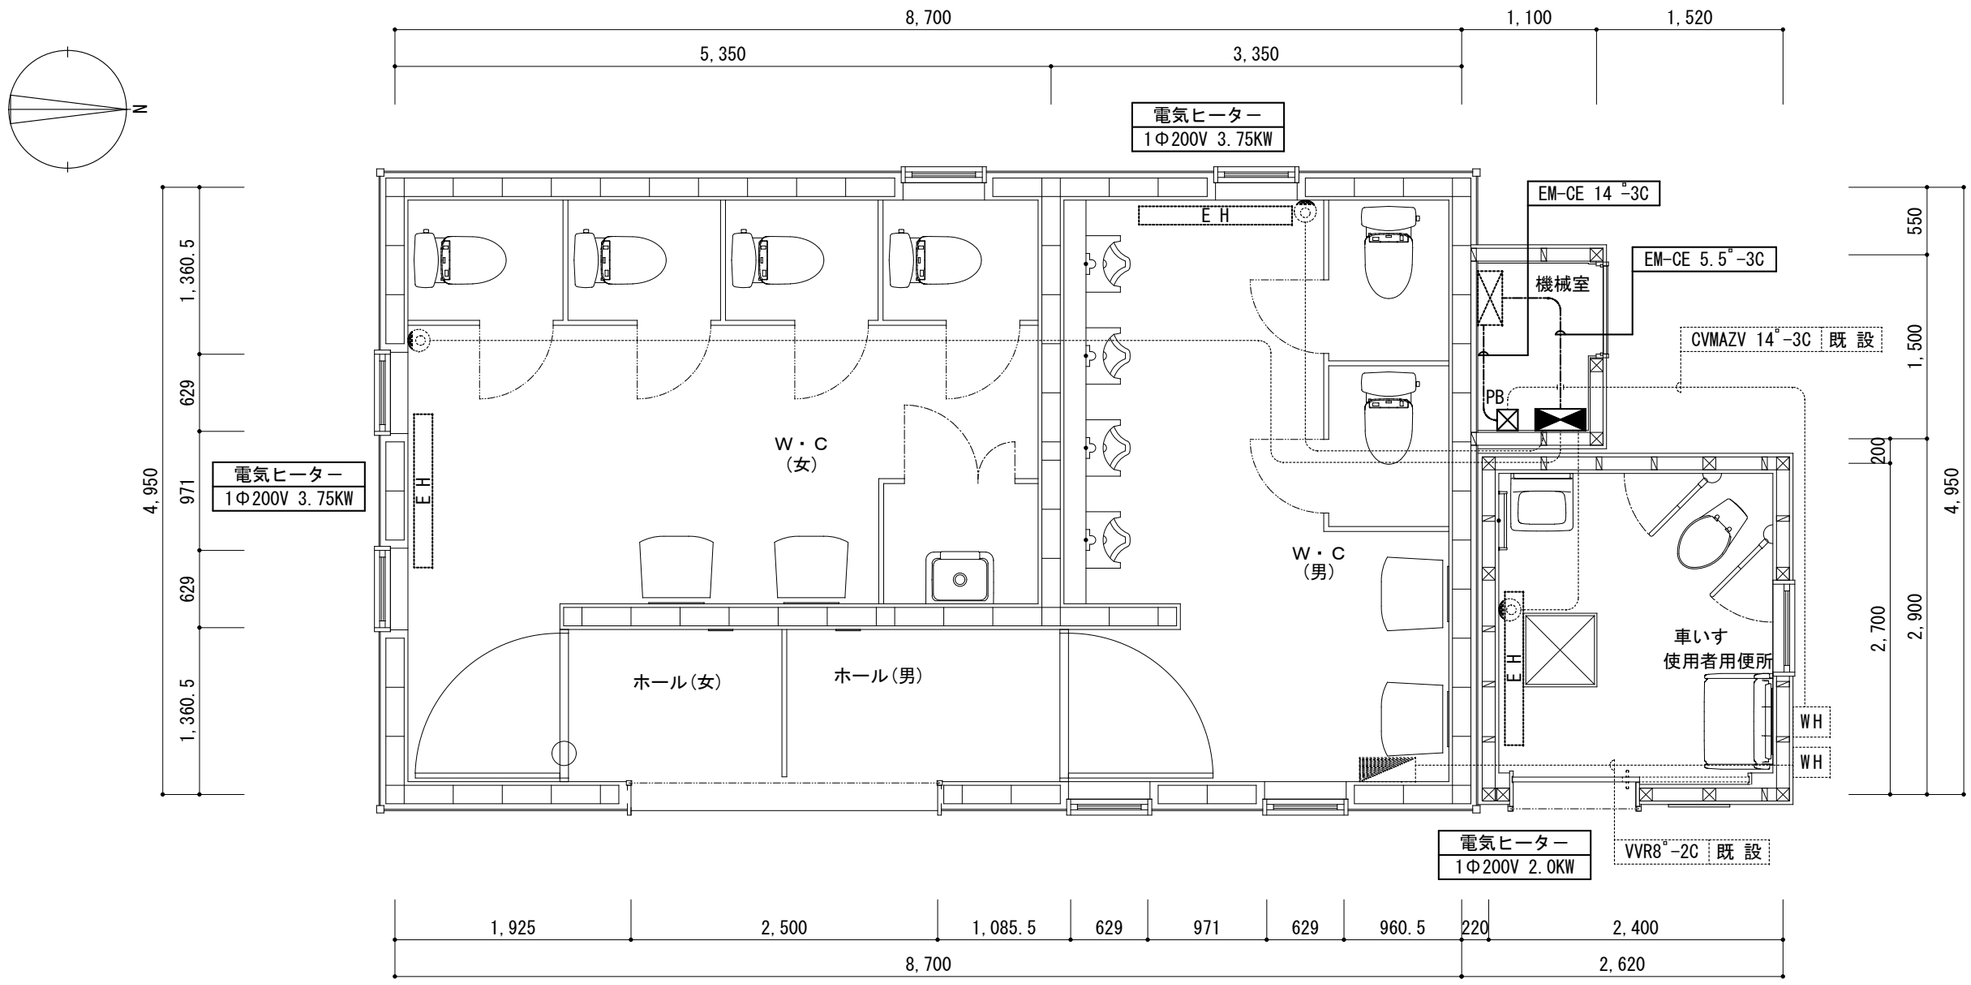


| 計画通知書に記載された設計者の記名及び押印 | | | | | |
|---|---|---|---|---|---|
| 計画通知用押印欄 | | | | 法適合確認用押印欄 | |
| 代表となる設計者氏名・印 | その他の設計者氏名・印 欄 | | | 構造設計一級建築士氏名・印 | 設備設計一級建築士氏名・印 |
| | 意匠設計者氏名・印 | 構造設計者氏名・印 | 設備設計者氏名・印 | | |
| ◎ | ◎ | ◎ | ◎ | ◎ | ◎ |

| | | | | | | | |
|---|---|---|---|---|---|---|---|
| 口座名 | | 建築面積 | | 延面積 | | 共通図 整理番号 | |
| 所在地 | | 索引番号 | | 図面番号 | | | |
| 構造 | | 調整年月日 | 令和 年 月 日 | | | | |
| 建築番号 | | 調整者職氏名 | | | | | |

| 整理番号 | | 枚ノ内 号 | |
|---|---|---|---|
| 令和 3年 9月 | E－04 | | |
| 年 枚ノ内 号 | 年 枚ノ内 号 | | |

| 設計事務所名 | 株式会社 Fan 建築設計<br>一級建築士事務所 北海道知事（上） 登録第 320号<br>管理建築士 氏名 重綱 博美 大臣登録 第221131号 | | | | | | |
|---|---|---|---|---|---|---|---|
| 管理技術者 | | 主任技術者 | | 主任技術者 | | 担当者 | |
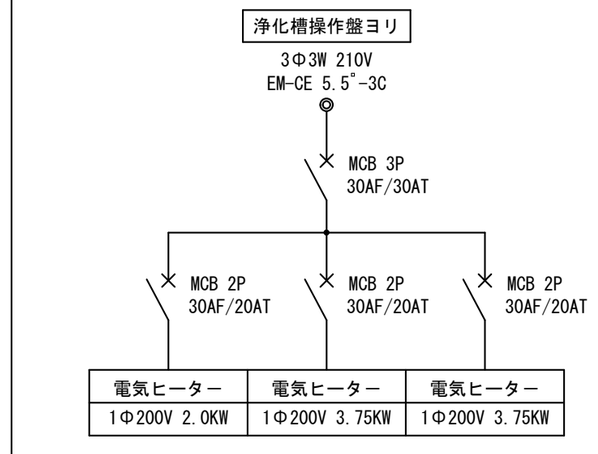
| 設計図名称 | 動力設備配線図<br>幹線設備配線図<br>(改修) | 縮尺 | 1/50<br>—<br>— | 工事名 | 利尻礼文ｻﾛﾍﾞﾂ国立公園ｽｺﾄﾝ岬園地改修工事<br>北海道宗谷総合振興局保健環境部環境生活課 |
|---|---|---|---|---|---|