


清掃区域
〈敷地〉

17 16 15 13 14 1 3 4 2 6 7 8 9 11 12 10

1/200


1/1000

[illegible]

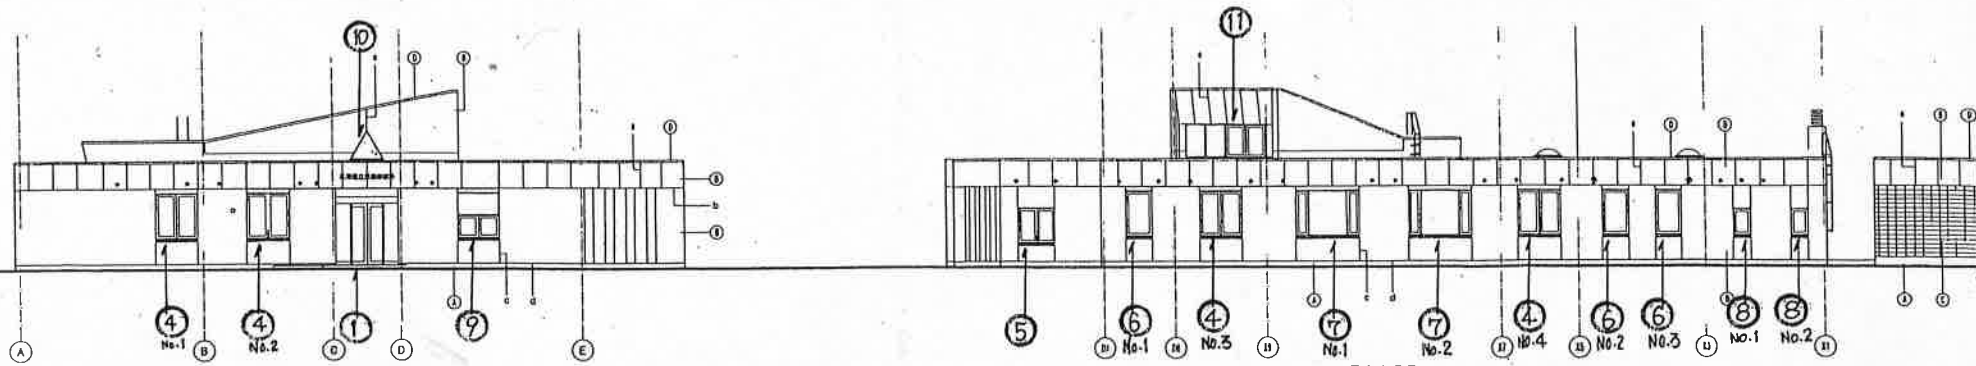


北側立面図


西側立面図

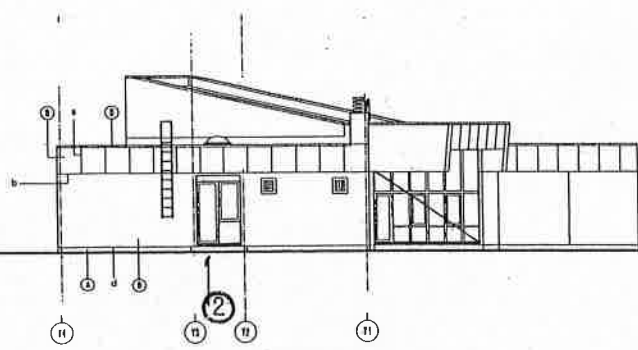

南側立面図

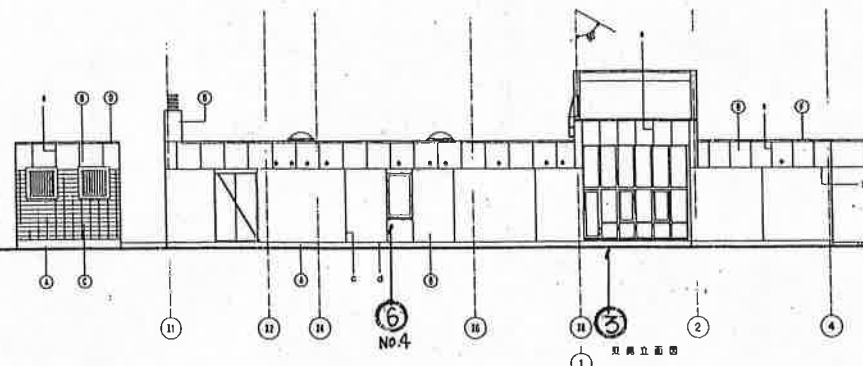

東側立面図

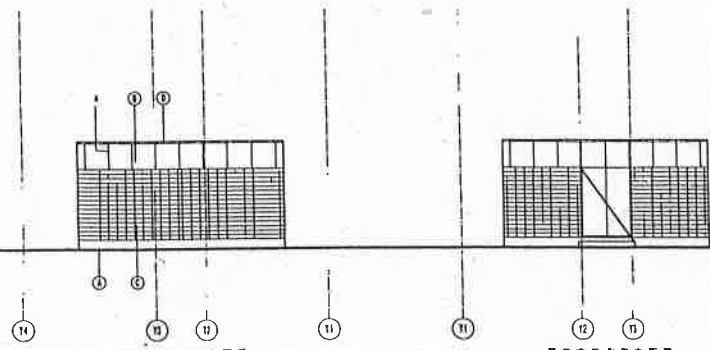

電気室後北側立面図

電気室後西側立面図

記号	仕上	記号	仕上	記号	仕上
①	2771+打直し⑧	a	北取目巻 25×15	e	67 2771+2771 100 e
②	2771+打直し⑧の上 鋼板仕上⑨	b	目巻 15×15 (2771+2771)	e	鋼板仕上 125 e (両側1-177 の力源工事)
③	鋼板2771+2771 ⑧150 鋼板仕上⑨	c	目巻 15×15 (2771+2771)	e	鋼板仕上 100 e (両側1-177 の力源工事)
④	内:鋼板外:市面品	d	打直目巻 25×15 (2771+2771)	e	鋼板仕上 200 e (両側1-177 の力源工事)
				e	鋼板仕上 200 e (両側1-177 の力源工事)

図番	11-26-A	図名	電気室後北側立面図
作成	11年 月	設計	設計者
検査	11年 月	監理	監理者
承認	11年 月	承認	承認者

北海道建設部建築整備室建築課

