天 井 伏 図　　1／100

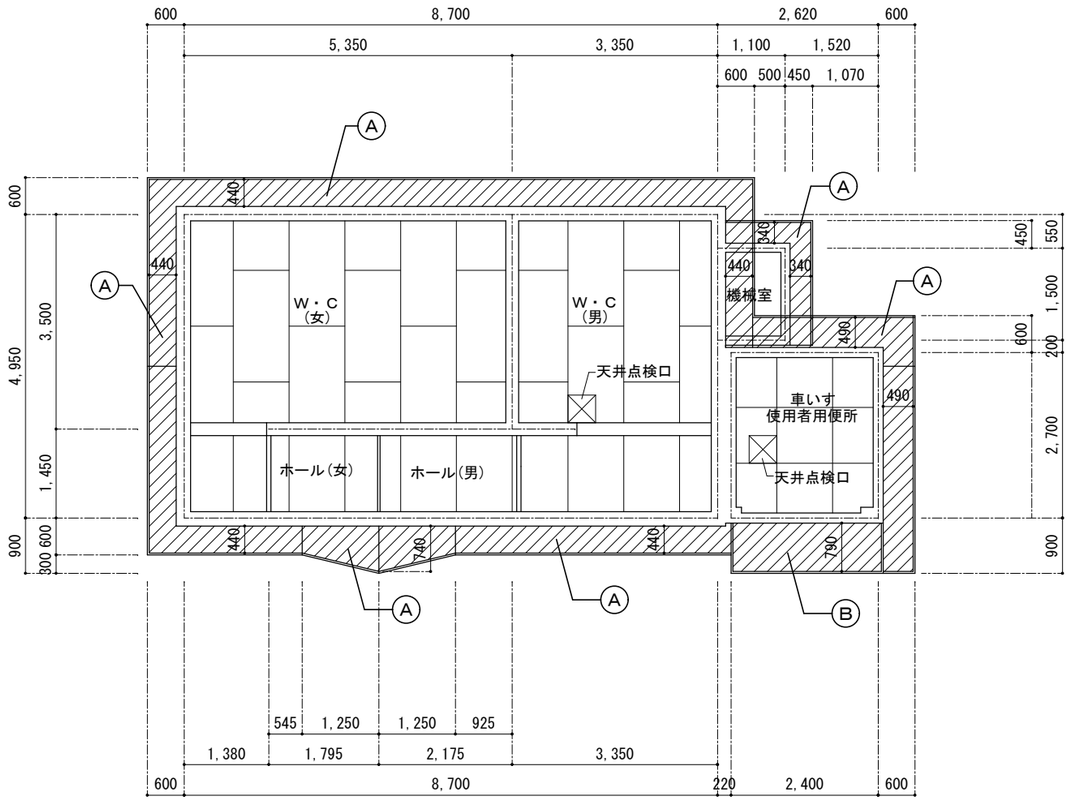

屋 根 伏 図　　1／100

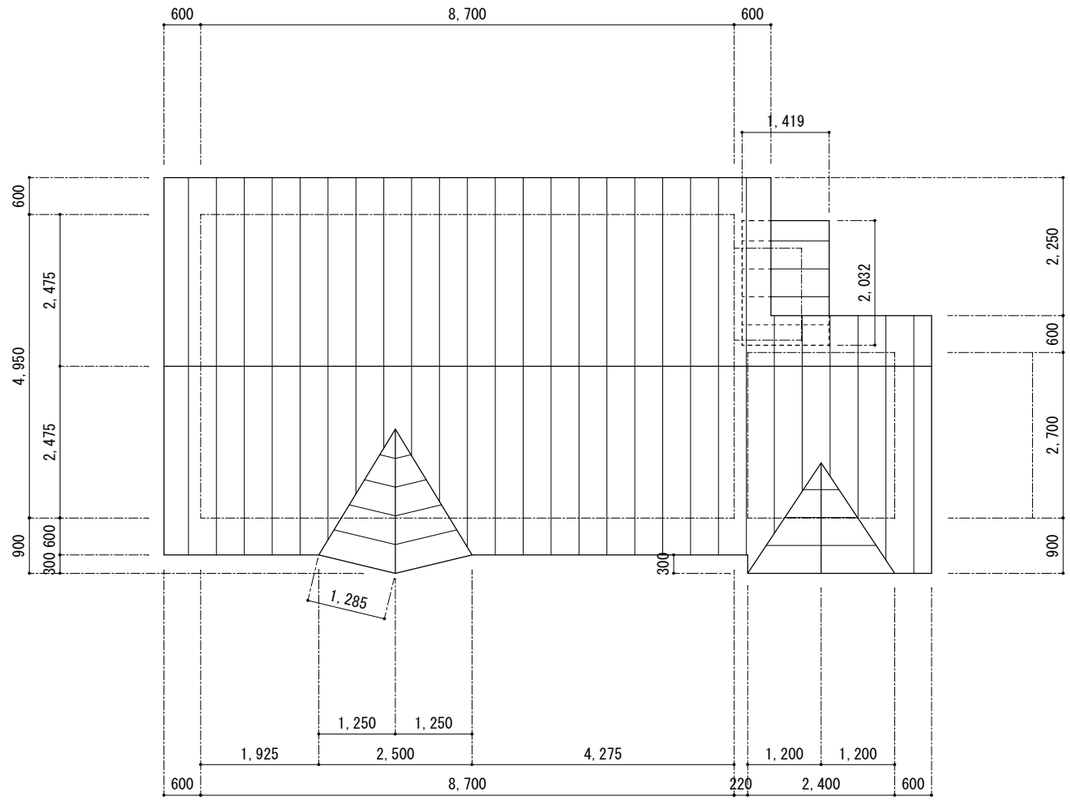

Ⓐ	軒天面(スレート・サイディング面)：塗装改修　AEP　B種
Ⓑ	軒天面(サイディング面)：撤去～新設 けい酸カルシウム板　厚12　新設面塗装　AEP　B種
▨	改修対象範囲を示す。

破風板　木部：塗装改修　木材保護塗料塗り　B種　下地調整RB種　糸尺230mm

計画通知書に記載された設計者の記名及び押印					
計画通知用押印欄				法適合確認用押印欄	
代表となる設計者氏名・印	その他の設計者氏名・印　欄			構造設計一級建築士氏名・印	設備設計一級建築士氏名・印
	意匠設計者氏名・印	構造設計者氏名・印	設備設計者氏名・印		
◎	◎	◎	◎	◎	◎

口座名		建築面積		延面積	
所在地		索引番号		図面番号	
構造		調整年月日	令和　年　月　日		
建築番号		調整者職氏名			

共通図　整理番号

整理番号			
令和　3年　9月	枚ノ内　号	A－05	
年　枚ノ内　号	年　枚ノ内　号		

設計事務所名	株式会社　Fan 建築設計 一級建築士事務所　北海道知事（上）　登録第 320号 管理建築士　氏名　重綱　博美　大臣登録　第221131号				
管理技術者		主任技術者		主任技術者		担当担当者

設計図名称	天井伏図	縮尺	1/100	工事名　利尻礼文ｻﾛﾍﾞﾂ国立公園ｽｺﾄﾝ岬園地改修工事
	屋根伏図		1/100	北海道宗谷総合振興局保健環境部環境生活課
			——	