外部仕上表（既存）

屋　根	共通 ： 長尺カラー鉄板 横葺き　t=0.35	軒　天	けい酸カルシウム板 t=11・防火サイディング t=12（木肌模様）
外　壁	ＣＢ造 ： ノースランドパネル　t=11(北海道カラ松材)無塗装ブラッシング ～ 下地:45×45@450 木造 ： ノースランドパネル　t=11(北海道カラ松材)無塗装ブラッシング ～ 下地:縦胴縁18×45@450　アスファルトルーフィング22kg		
基　礎	共通 ：モルタル刷毛引き仕上	備　考	

内部仕上表（既存）

階	室名	床 仕上	床 下地	床高	巾木（腰壁立上範囲）	壁 仕上	壁 下地	天井 仕上	天井 下地	廻り縁	天井高	備考
1	Ｗ・Ｃ(女)	クリンカータイル100角	モルタル下地	+200	100角磁器ﾀｲﾙ(1枚)	100角磁器タイル	ラスモルタル下地	ﾌﾚｷｼﾌﾞﾙﾎﾞｰﾄﾞ t=4.0 目ｽｶｼ ～ VP	木組天井	塩ビ	2,300	
	Ｗ・Ｃ(男)	クリンカータイル100角	モルタル下地	+200	100角磁器ﾀｲﾙ(1枚)	100角磁器タイル	ラスモルタル下地	ﾌﾚｷｼﾌﾞﾙﾎﾞｰﾄﾞ t=4.0 目ｽｶｼ ～ VP	木組天井	塩ビ	2,300	
	ホール(女)	クリンカータイル100角	モルタル下地	+200	100角磁器ﾀｲﾙ(1枚)	モルタル金こて 一部 カラ松横貼り t=11		ﾌﾚｷｼﾌﾞﾙﾎﾞｰﾄﾞ t=4.0 目ｽｶｼ ～ VP	木組天井	塩ビ	2,300	
	ホール(男)	クリンカータイル100角	モルタル下地	+200	100角磁器ﾀｲﾙ(1枚)	モルタル金こて 一部 カラ松横貼り t=11		ﾌﾚｷｼﾌﾞﾙﾎﾞｰﾄﾞ t=4.0 目ｽｶｼ ～ VP	木組天井	塩ビ	2,300	
	車いす使用者用便所	クリンカータイル100角	モルタル下地	+200	100角磁器ﾀｲﾙ ﾗｽﾓﾙﾀﾙ下地	100角磁器タイル	ラスモルタル下地	ﾌﾚｷｼﾌﾞﾙﾎﾞｰﾄﾞ t=4.0 目ｽｶｼ ～ VP	木組天井	―	2,300	床下点検口600角 天井点検口450角
	機械室	コンクリート直均し		+200		構造表し		構造表し				

面積表・求積図　　1／１００

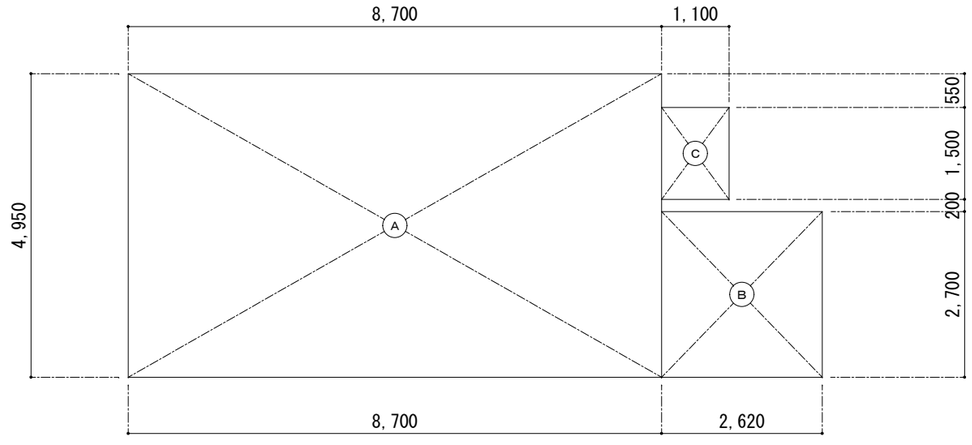

【求積図 1/300】

【面積表】

Ⓐ	4.950	×	8.700	＝	43.0650
Ⓑ	2.700	×	2.620	＝	7.0740
Ⓒ	1.500	×	1.100	＝	1.650

建築面積	Ⓐ	～	Ⓒ	の合計	→	51.78 ㎡
延べ床面積	Ⓐ	～	Ⓒ	の合計	→	51.78 ㎡

改修概要

改修No	工事概要
【建築】	
内部	
1	男女トイレ入り口開き戸のクローザーを交換
2	車いす使用者用便所の引き戸金物を交換
3	男子トイレ鏡の交換　2ヶ所
4	トイレブース下部(巾木範囲)　SUS製プレート改修
5	ホール　パーテーション 撤去　～　新設
6	内部木部の塗装改修（窓枠共）
7	既存ピクトサイン撤去～男女色分けピクトサイン4か国語表記(日本語・英語・中国語・韓国語)新設
外部	
1	外部木部の塗装改修(窓枠・破風板共)
2	外部軒天面の塗装改修
3	外部水切り一部改修
4	ピクトサイン4か国語表記(日本語・英語・中国語・韓国語)新設
5	浄化槽の撤去（180人槽１基・16人槽1基）
【電気設備】	
1	照明器具交換２灯　ＬＥＤ照明へ（車いす使用者便所）
2	電気ヒーター用動力盤の増設・自動点滅器追加・照明センサー追加
【機械設備】	
1	浄化槽の新設（176人槽1基）・ﾌﾞﾛｱｰ機械室の新設
2	電気ヒーター交換（３台）

計画通知書に記載された設計者の記名及び押印					
計画通知用押印欄				法適合確認用押印欄	
代表となる設計者氏名・印	その他の設計者氏名・印　欄			構造設計一級建築士氏名・印	設備設計一級建築士氏名・印
	意匠設計者氏名・印	構造設計者氏名・印	設備設計者氏名・印		
㊞	㊞	㊞	㊞	㊞	㊞

口座名		建築面積		延面積		共通図　整理番号	
所在地		索引番号		図面番号			
構造		調整年月日	令和　年　月　日				
建築番号		調整者職氏名					

整理番号				
令和　３年　９月		枚ノ内　号	Ａ－０２	
年　枚ノ内　号	年　枚ノ内　号			

設計事務所名	株式会社　Fan 建築設計 一級建築士事務所　北海道知事（ 上 ）　登録第 320号				
管理技術者	管理建築士　氏名　重綱　博美　大臣登録　第221131号	主任技術者	主任技術者	担当	担当者

設計図名称	仕上表	縮尺	―	工事名　利尻礼文ｻﾛﾍﾞﾂ国立公園ｽｺﾄﾝ岬園地改修工事
	面積表・求積図		1/100	北海道宗谷総合振興局保健環境部環境生活課
	改修概要		―	