

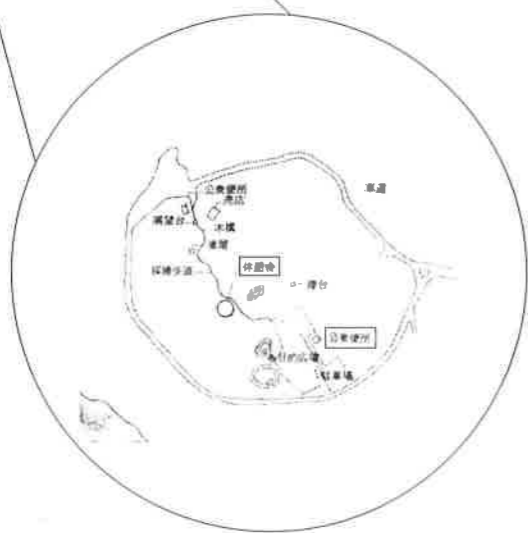
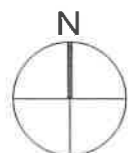


工事場所：利尻郡利尻町沓形字富士見

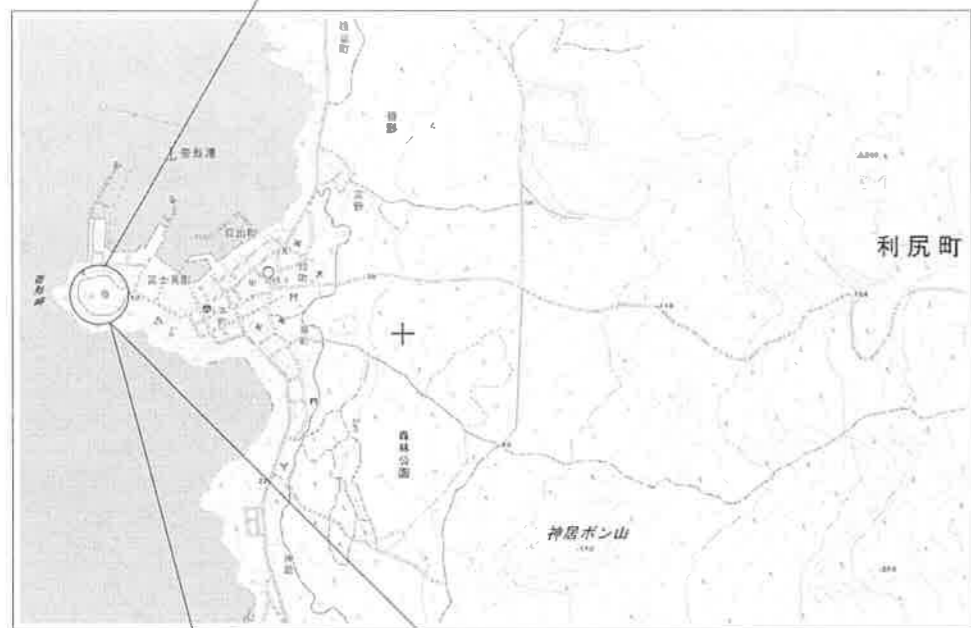


附近見取図 NOSCALE

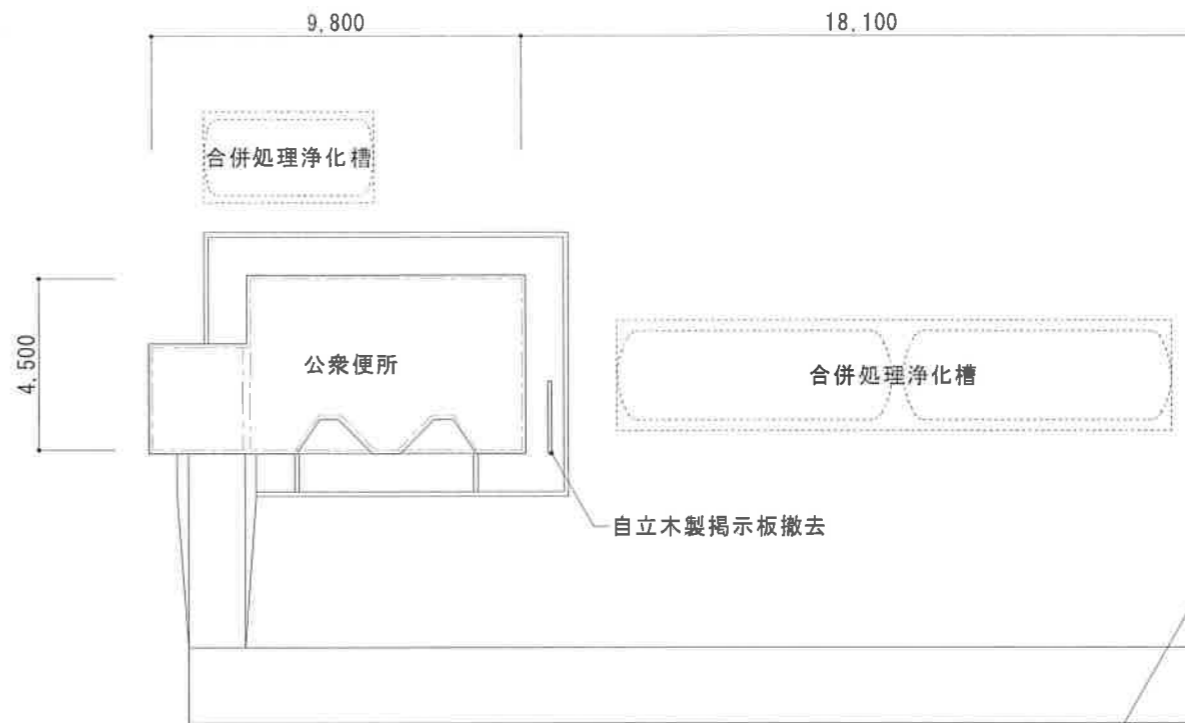

配置図（公衆便所） S=1/200

※仮設
ガードフェンス設置（駐車場幅）
18.0m

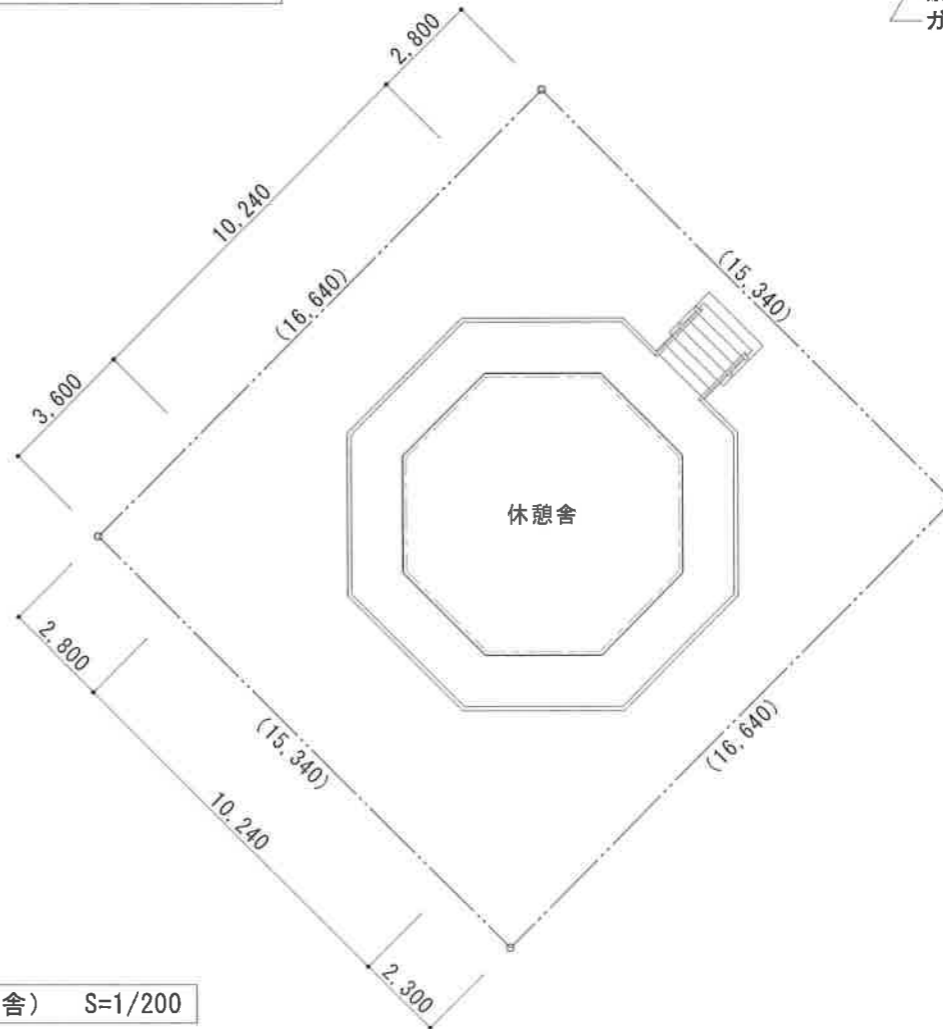

配置図（休憩舎） S=1/200

計画通知用押印欄		法適合建築用押印欄		口番名	建築 基準 案号	区域種 別 区域 番号	共通図 整理番号	型番 番号	設計 事務所 名	株式会社 ノア設計	設計 図名	附近見取図・配置図	1/200	工事名	利尻礼文サロベツ国立公園沓形岬園地改修工事
代議となる設計者氏名・印	その他の設計者氏名・印	構造設計一級建築士氏名・印	設備設計一級建築士氏名・印	所在地	調製 年月日	令和 年 月 日		令和3年8月	一級建築士事務所 北海道知事(上)登録第126号 管理建築士 氏名 村上 博樹 一級建築士 登録第192618号	設計 図名					
				構造	調製 年月日			年 月 日	管理 主任	主任	担当				
				建築 番号	調製 年月日			年 月 日	技師 氏名	技師 氏名	技師 氏名				

北海道宗谷総合振興局
保健環境部環境生活課

■ 工事概要

工事種目	工事項目	改修内容	工事種目	工事項目	改修内容
屋根改修	改修工事範囲	屋根	外部ほか改修	改修工事範囲	基礎・ポーチ
	改修工事内容	既存仕上げカラー鋼板防水瓦葺葺t0.35撤去、カラーガルバリウム鋼板蟻掛葺t0.35を新設する。(破風、淀とも) 淀、棟木は下地も撤去・新設する。		改修工事内容	既存タイル仕上・下地の劣化部を撤去し、新設する。
外壁改修	改修工事範囲	外壁・水切	内部改修	改修工事範囲	男子便所・女子便所
	改修工事内容	既存仕上げカラマツ羽目板t15撤去、マツ羽目板及びコーナー材を新設し、木材保護塗料塗を新設する。南東面の一部は胴縁、合板を撤去・新設する。土台水切りのカラー鋼板を撤去、カラーガルバリウム鋼板にて新設する		改修工事内容	便器の撤去・新設(機械設備工事)に伴い、床仕上・下地げ及び躯体の改修を行う。
塗装改修	改修工事範囲	軒天井・外部建具			
	改修工事内容	軒天井は下地調整(RB種)後、EP-G塗り替えをする。外部建具は下地調整(RC種)後、木材保護塗料塗り替えをする。(桝共)			


■ 外部改修仕上表

部位	仕上	改修内容	部位	仕上	改修内容
基礎	既存	モルタル下地、50角磁器質タイル貼	ポーチ	既存	モルタル下地、50角磁器質タイル貼
	改修	モルタル下地、50角磁器質タイル貼		改修	モルタル下地、50角磁器質タイル貼
外壁	既存	合板t9、アスファルトフェルト、縦胴縁45×18@450(通気層)、カラマツ羽目板t15横張			
	改修	合板t9、アスファルトフェルト、縦胴縁45×18@450(通気層)、マツ羽目板横張(木材保護着色剤塗)			
軒天井	既存	フレキシブル板t6 EP			
	改修	フレキシブル板t6 EP-G			
屋根	既存	野地板t9、アスファルトルーフィング、カラー鋼板防水瓦葺葺t0.35			
	改修	カラーガルバリウム鋼板蟻掛葺t0.35			

■ 内部改修仕上表

階数	室名	区分	床		巾木		壁		天井		廻り縁		備考
			仕上	改修内容	仕上	改修内容	仕上	改修内容	仕上	改修内容	仕上	改修内容	
	男子便所		モルタル下地、50角タイル貼	一部 仕上、下地 撤去・新設	モルタル下地 100角タイル貼		防火サイディングt14 小便器廻り モルタル下地、100角タイル貼		繊維混入セメント板t6 EP	一部仕上 撤去・新設	塩ビ製		
			モルタル下地、50角タイル貼		—		—		フレキシブル板t6 EP-G		—		
	女子便所		モルタル下地、50角タイル貼	一部 仕上、下地 撤去・新設	モルタル下地 100角タイル貼		防火サイディングt14		繊維混入セメント板t6 EP	一部仕上 撤去・新設	塩ビ製		
			モルタル下地、50角タイル貼		—		—		フレキシブル板t6 EP-G		—		
	車いす使用者用便所		モルタル下地、150角タイル貼	一部 仕上、下地 撤去・新設	モルタル下地 100角タイル貼		モルタル下地、100角タイル貼		繊維混入セメント板t6 EP		塩ビ製		
			モルタル下地、150角タイル貼		—		—		—		—		

計画通知書に記載された設計者の記名及び押印		口定名		建築業種		共通図 整理番号		管理番号		設計者		設計		工単名	
計画通知書押印欄		法適合確認用押印欄		所在地		共通図 整理番号		令和3年8月 A-03		株式会社 ノア設計		(公費トイレ) 工事概要・仕上表		利尻礼文サロベツ国立公園沓形岬園地改修工事	
代表となる設計者氏名・印		その他の設計者氏名・印		構造設計一級建築士氏名・印		設備設計一級建築士氏名・印		令和3年8月 A-03		一級建築士事務所 北海道知事(上)登録第126号 管理建築士 氏名 村上 慎一 登録第193616号		設計		北海道宗谷総合振興局 保健環境部環境生活課	
印		印		印		印		年 月 日		主任		主任		担当	
印		印		印		印		年 月 日		主任		主任		担当	

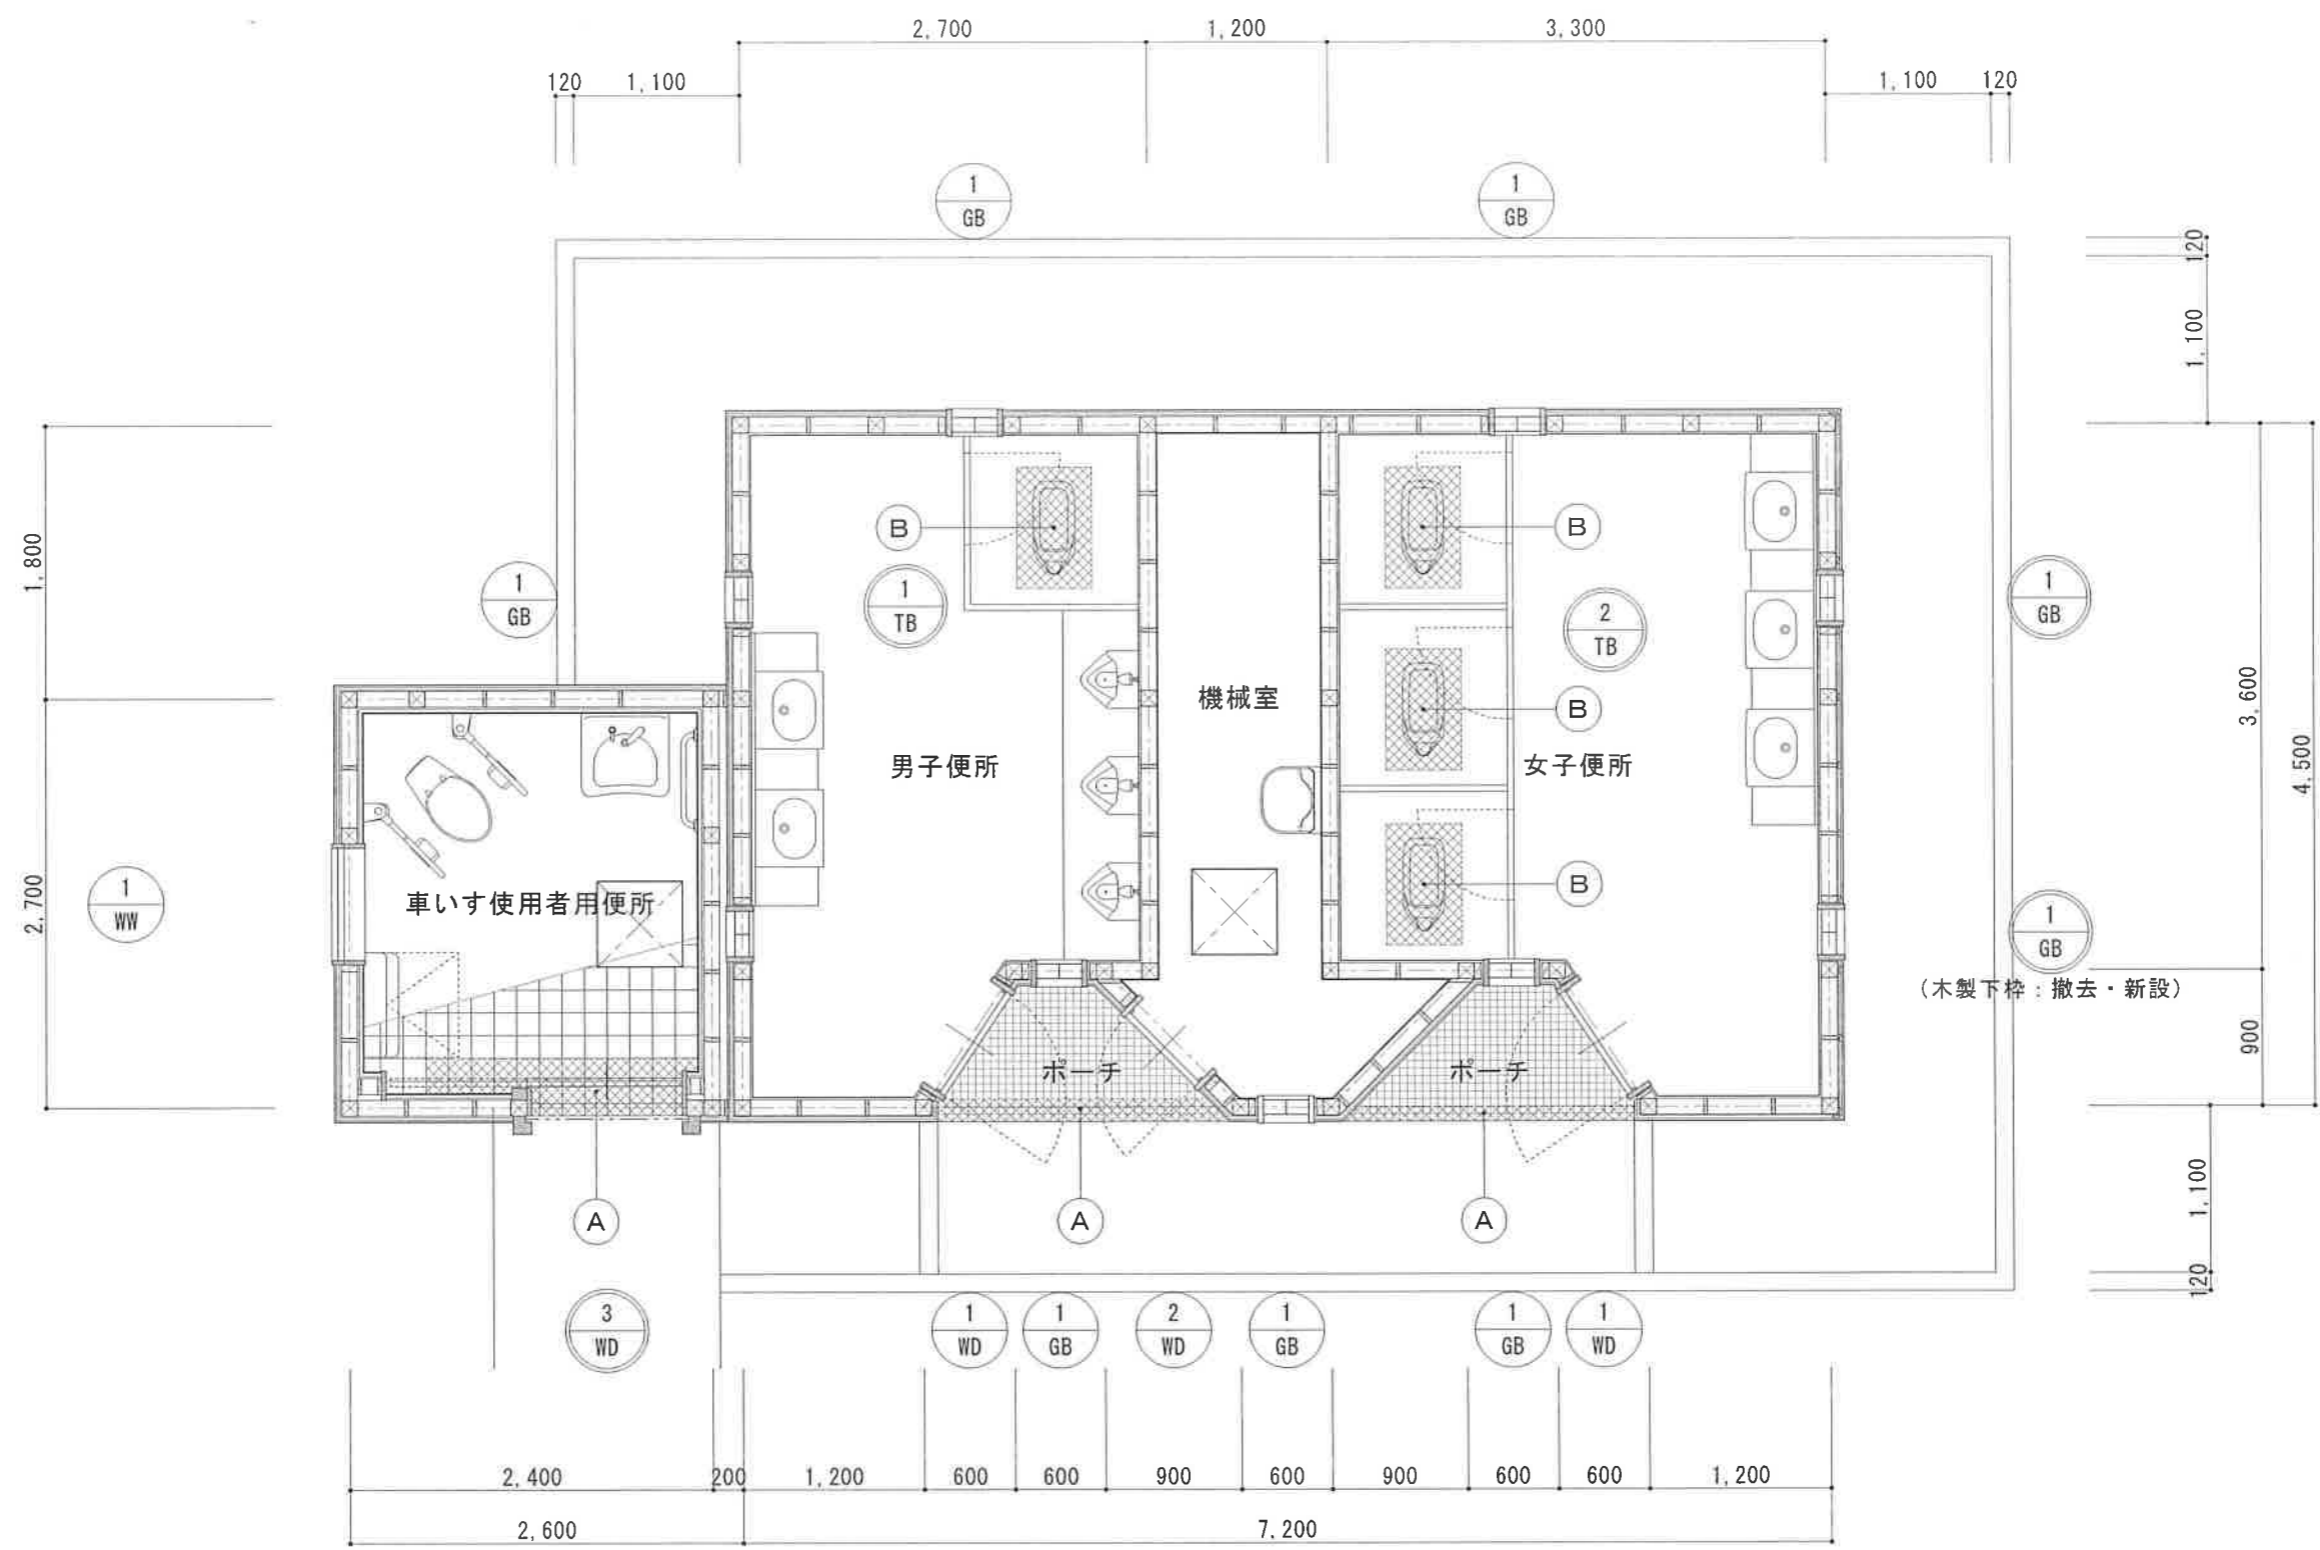


平面図 S=1/50

(A)	床仕上・下地：撤去・新設	(E)	
(B)	便器改修に伴う床仕上・躯体：撤去・新設	(F)	
(C)		(G)	
(D)		(H)	

- 凡例
- : 仕上・下地撤去・新設範囲
 - : 塗装改修建具
 - : 改修建具

特記事項
・和式便器撤去、洋式便器新設（機械設備工事）

計画通知用押印欄				法務令確認用押印欄				口産名		延床面積		延床面積		延床面積		管理番号		設計事務所		（公衆トイレ）		工事名	
計画通知用押印欄				法務令確認用押印欄				所在地		延床面積		延床面積		延床面積		管理番号		株式会社 ノア設計		（公衆トイレ）		利尻礼文サロベツ国立公園沓形岬園地改修工事	
代表となる設計者氏名・印				その他の設計者氏名・印				構造設計一級建築士氏名・印		設備設計一級建築士氏名・印		構造設計一級建築士氏名・印		設備設計一級建築士氏名・印		年月日		令和 年 月 日		設計事務所		北海道宗谷総合振興局 保健環境部環境生活課	
代表となる設計者氏名・印				その他の設計者氏名・印				構造設計一級建築士氏名・印		設備設計一級建築士氏名・印		構造設計一級建築士氏名・印		設備設計一級建築士氏名・印		年月日		令和 年 月 日		設計事務所		北海道宗谷総合振興局 保健環境部環境生活課	

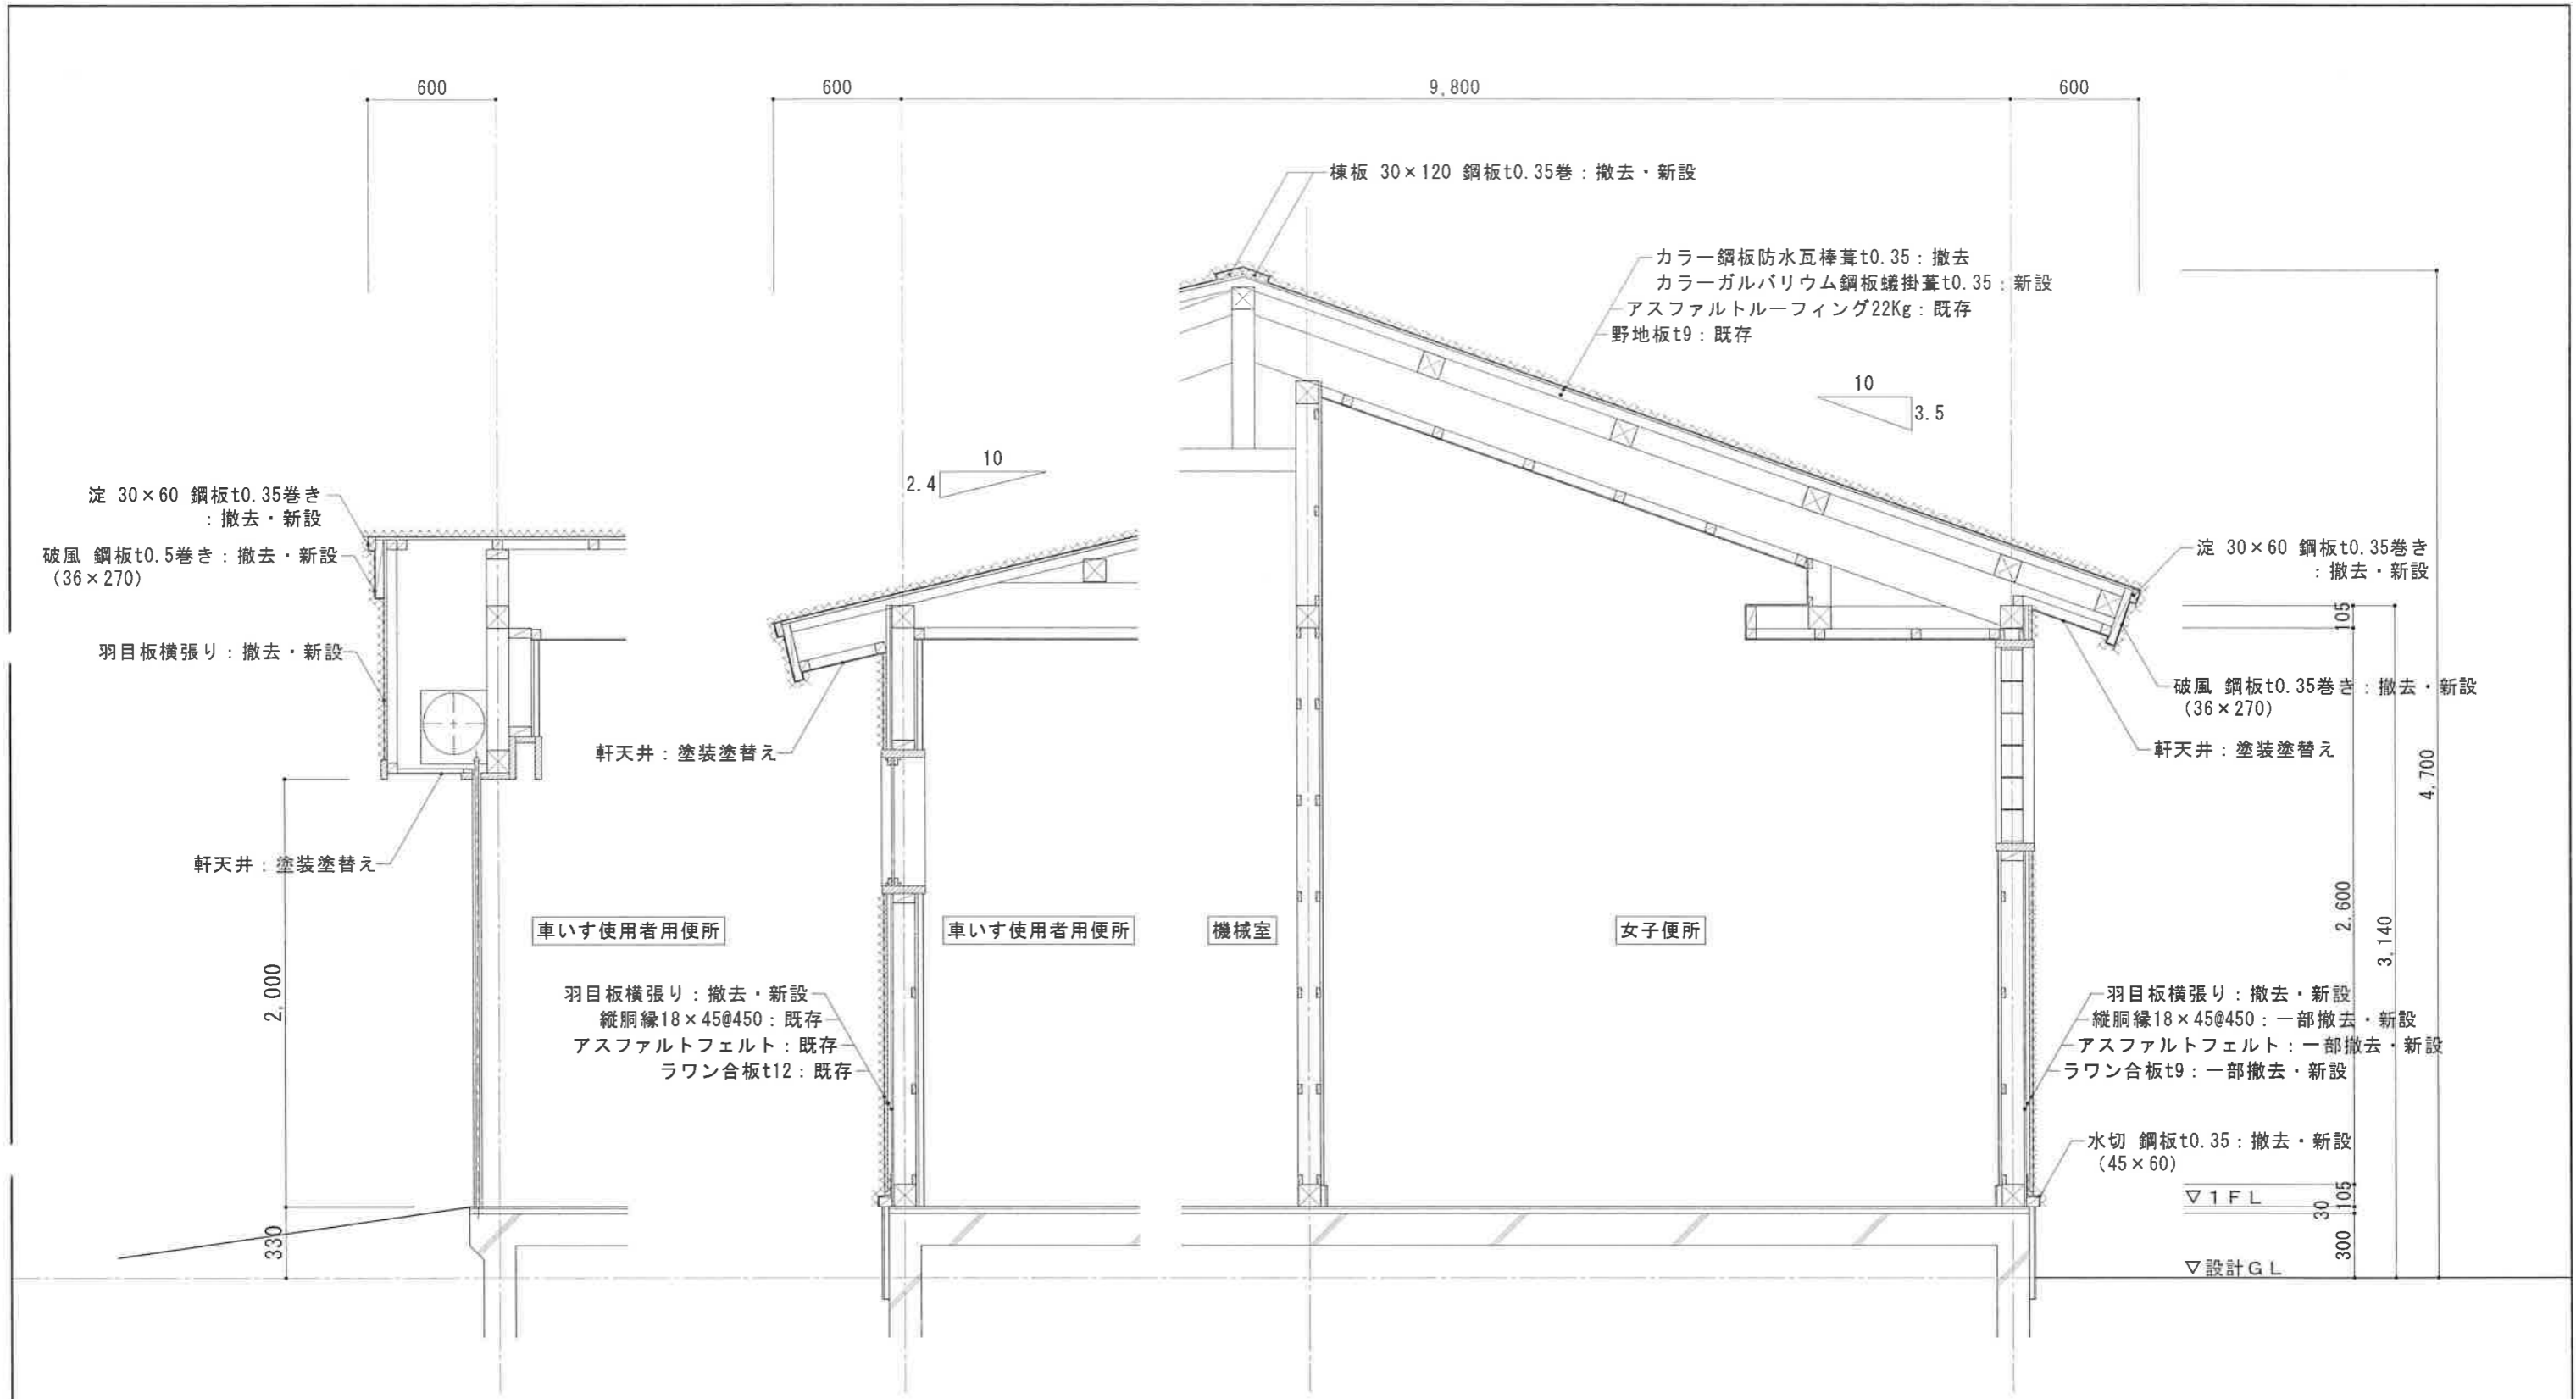

計画通知書に記載された設計者の記名及び印		計画通知書印		法務省登録印		口番名	建築面積	延床面積	構造種別	共通図 整理番号	図号	設計事務所	設計者	設計図	1/30	工事名	利尻札文サロベツ国立公園沓形岬園地改修工事
代表となる設計者氏名・印	その他の設計者氏名・印	構造設計一級建築士氏名・印	設備設計一級建築士氏名・印	所在地	所在地	所在地	所在地	所在地	所在地	所在地	所在地	株式会社 ノア設計	主任	主任	主任	主任	北海道宗谷総合振興局 保健環境部環境生活課
意匠設計者氏名・印	構造設計者氏名・印	設備設計者氏名・印	設備設計者氏名・印	構造	構造	構造	構造	構造	構造	構造	構造	一級建築士事務所 北海道知事(上)登録第126号 管理建築士氏名 村上 博樹 一級建築士登録第193616号	主任	主任	主任	主任	
印	印	印	印	印	印	印	印	印	印	印	印	令和3年8月	主任	主任	主任	主任	
印	印	印	印	印	印	印	印	印	印	印	印	令和3年8月	主任	主任	主任	主任	
印	印	印	印	印	印	印	印	印	印	印	印	令和3年8月	主任	主任	主任	主任	
印	印	印	印	印	印	印	印	印	印	印	印	令和3年8月	主任	主任	主任	主任	

