

公示用

令和6年度(2024年度)施行

稚内建設管理部利尻出張所
庁舎清掃業務委託
積算資料

宗谷総合振興局稚内建設管理部建設行政課

9 玄関周り		清掃日数			146	日/年	定期 清掃 有無
室名	床構造			計			
	弾性床・木製床	繊維床	硬質床				
玄関周り			42.470	42.470		1	
				0.000			
				0.000			
				0.000			
				0.000			
小計	0.000	0.000	42.470	42.470			
定期清掃計	0.000	0.000	42.470	42.470			

15 その他(1)		清掃日数			日/年	定期 清掃 有無
室名	床構造			計		
	弾性床・木製床	繊維床	硬質床			
				0.000		
				0.000		
				0.000		
				0.000		
				0.000		
小計	0.000	0.000	0.000	0.000		
定期清掃計	0.000	0.000	0.000	0.000		

10 犬走り		清掃日数			146	日/年	定期 清掃 有無
室名	床構造			計			
	弾性床・木製床	繊維床	硬質床				
犬走り			470.000	470.000			
				0.000			
				0.000			
				0.000			
				0.000			
小計	0.000	0.000	470.000	470.000			

16 その他(2)		清掃日数			日/年	定期 清掃 有無
室名	床構造			計		
	弾性床・木製床	繊維床	硬質床			
				0.000		
				0.000		
				0.000		
				0.000		
				0.000		
小計	0.000	0.000	0.000	0.000		
定期清掃計	0.000	0.000	0.000	0.000		

11 構内通路		清掃日数			日/年	定期 清掃 有無
室名	床構造			計		
	弾性床・木製床	繊維床	硬質床			
				0.000		
				0.000		
				0.000		
				0.000		
				0.000		
小計	0.000	0.000	0.000	0.000		

17 その他(3)		清掃日数			日/年	定期 清掃 有無
室名	床構造			計		
	弾性床・木製床	繊維床	硬質床			
				0.000		
				0.000		
				0.000		
				0.000		
				0.000		
小計	0.000	0.000	0.000	0.000		
定期清掃計	0.000	0.000	0.000	0.000		

12 駐車場		清掃日数			日/年	定期 清掃 有無
室名	床構造			計		
	弾性床・木製床	繊維床	硬質床			
				0.000		
				0.000		
				0.000		
				0.000		
				0.000		
小計	0.000	0.000	0.000	0.000		
定期清掃計	0.000	0.000	0.000	0.000		


18 その他(4)		清掃日数			日/年	定期 清掃 有無
室名	床構造			計		
	弾性床・木製床	繊維床	硬質床			
				0.000		
				0.000		
				0.000		
				0.000		
				0.000		
小計	0.000	0.000	0.000	0.000		
定期清掃計	0.000	0.000	0.000	0.000		

13 芝生及び敷地周辺歩道		清掃日数			日/年	定期 清掃 有無
室名	床構造			計		
	弾性床・木製床	繊維床	硬質床			
				0.000		
				0.000		
				0.000		
				0.000		
				0.000		
小計	0.000	0.000	0.000	0.000		

19 その他(5)		清掃日数			日/年	定期 清掃 有無
室名	床構造			計		
	弾性床・木製床	繊維床	硬質床			
				0.000		
				0.000		
				0.000		
				0.000		
				0.000		
小計	0.000	0.000	0.000	0.000		
定期清掃計	0.000	0.000	0.000	0.000		

14 喫煙スペース		清掃日数			日/年	定期 清掃 有無
室名	床構造			計		
	弾性床・木製床	繊維床	硬質床			
				0.000		
				0.000		
				0.000		
				0.000		
				0.000		
小計	0.000	0.000	0.000	0.000		

所在	利尻郡利尻町沓形字泉町	地番	67番地2,67番地5	家屋番号	76番地2	区分	建物間取図
物件名	利尻出張所庁舎	口座名	利尻出張所庁舎	種目	事務所建	数量	664,36㎡
部局名	稚内土木現業所	作成年月日	平成13年3月15日	登記年月日	平成11年8月5日	作製者	北辰建設コンサルタント(株)

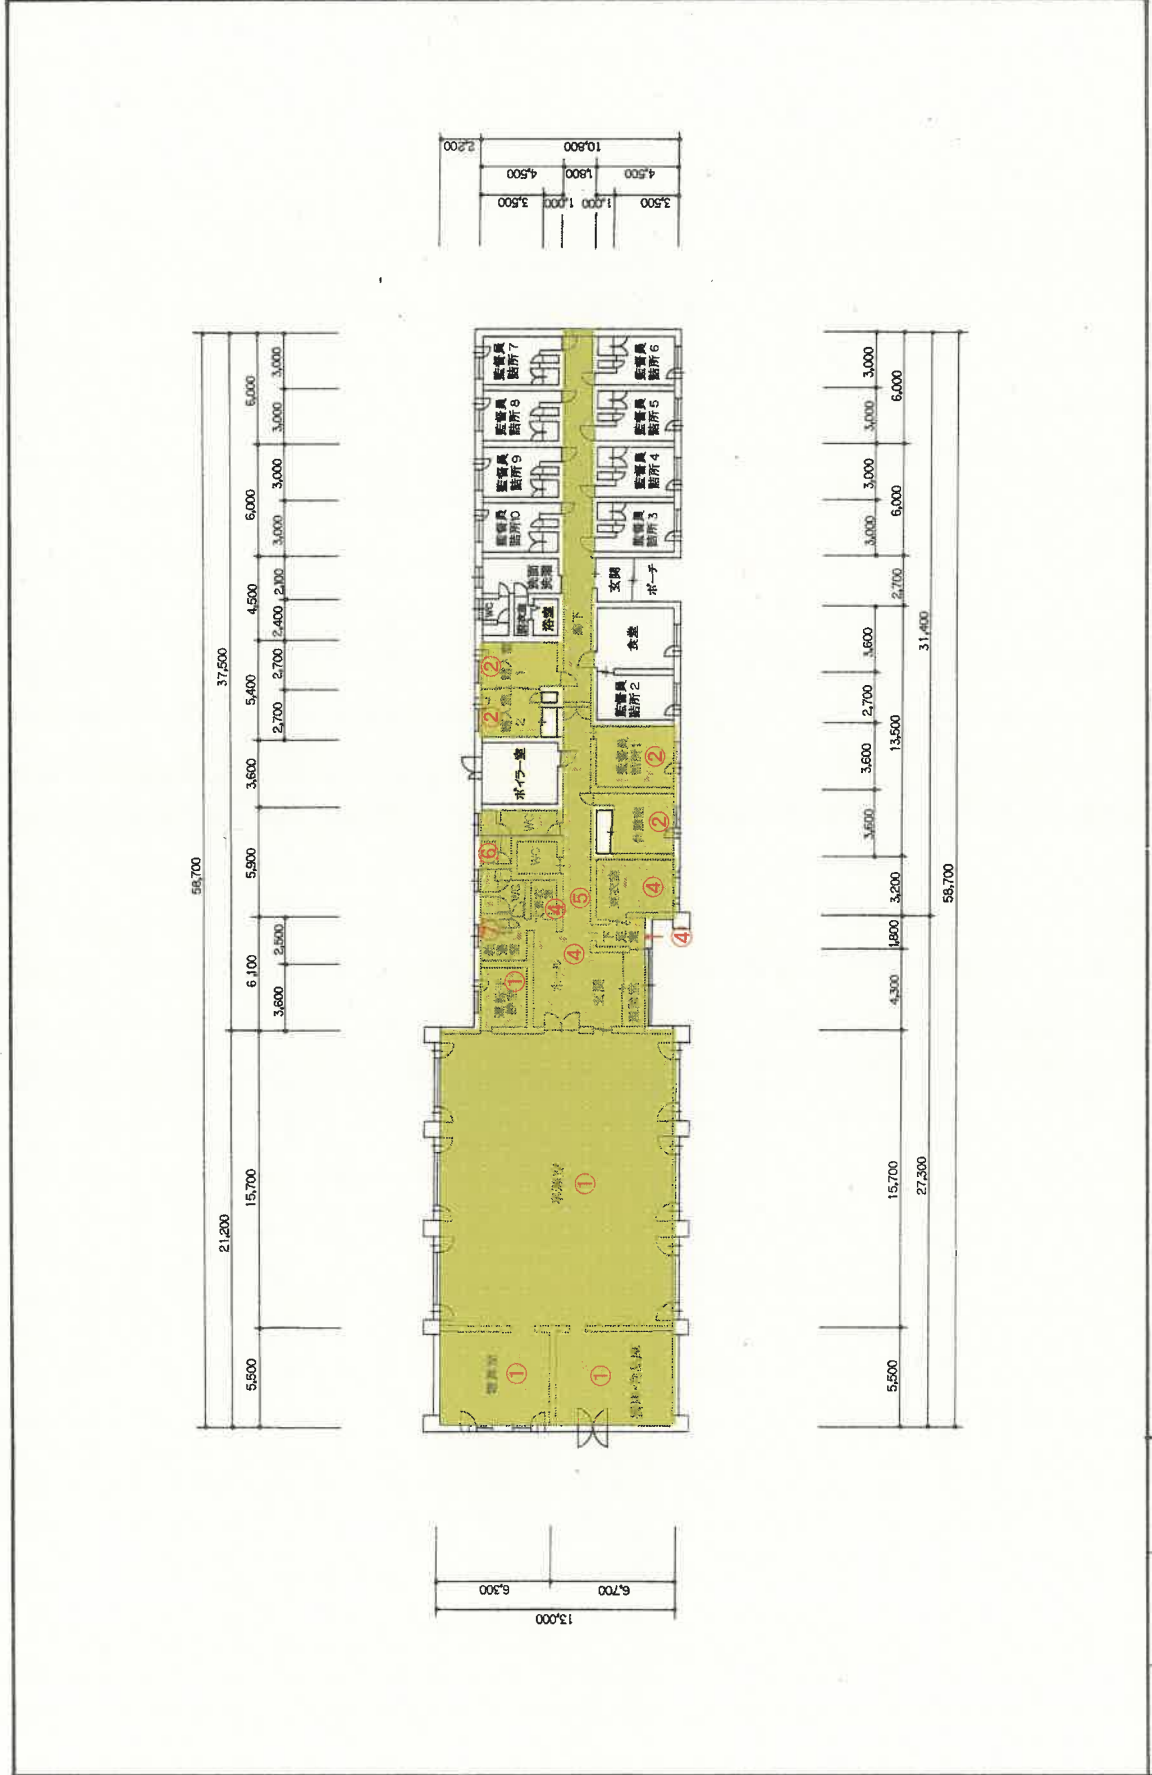

所在		利尻郡利尻町畜形字泉町		地番		家屋番号		区分	
物件名	利尻出張所庁舎	口座名	利尻出張所庁舎	種目	事務所建	数量	664.36㎡	数	製作者
部局名	稚内土木現業所	作成年月日	平成13年3月15日	登記年月日	平成11年8月5日	作製者	北辰建設コンサルタント(株)		

事務室	15.700	×	13.000	=	204.100000	更衣室	イ	1.917	×	1.750	×	3.354750	=	2.400	×	1.050	=	2.520000
電算室	6.300	×	5.500	=	34.650000		ロ	3.017	×	4.500	=	13.576500	=	2.400	×	1.650	=	3.960000
青写真室	5.500	×	6.700	=	36.850000		ハ	0.483	×	1.750	=	0.845250	=	32.100	×	1.800	=	57.780000
書庫							計					17.776500	=					664.361650
運転手控室	3.600	×	2.800	=	10.080000	休養室		3.600	×	4.500	=	16.200000	=					
給湯室	1.800	×	2.800	=	5.040000	監督室 1		3.600	×	4.500	=	16.200000	=					664.361650
	0.883	×	1.100	=	0.971300	監督室 2		2.700	×	4.500	=	12.150000	=					
						監督室 3		3.000	×	4.500	=	13.500000	=					
ホ一ル	0.883	×	3.450	=	3.046350	監督室 4		3.000	×	4.500	=	13.500000	=					
	5.400	×	3.480	=	18.792000	監督室 5		3.000	×	4.500	=	13.500000	=					
						監督室 6		3.000	×	4.500	=	13.500000	=					
玄関 1	4.300	×	1.500	=	6.450000	監督室 7		3.000	×	4.500	=	13.500000	=					
玄関 2	2.700	×	2.000	=	5.400000	監督室 8		3.000	×	4.500	=	13.500000	=					
風除室	4.300	×	1.500	=	6.450000	監督室 9		3.000	×	4.500	=	13.500000	=					
下足室	1.500	×	1.750	=	2.625000	監督室 10		3.000	×	4.500	=	13.500000	=					
	1.983	×	1.250	=	2.478750		計					136.350000	=					
						ボイラー室		3.600	×	4.500	=	16.200000	=					
W C1	2.512	×	2.000	=	5.024000	賄入室 1		2.700	×	4.500	=	12.150000	=					
	1.917	×	0.750	=	1.437750	賄入室 2		2.700	×	4.500	=	12.150000	=					
	2.000	×	2.500	=	5.000000	食堂		3.600	×	4.500	=	16.200000	=					
	3.205	×	2.000	=	6.410000	洗面室		2.100	×	4.500	=	9.450000	=					
	1.800	×	2.500	=	4.500000	洗面室		2.400	×	1.800	=	4.320000	=					
						W C2												
						計						22.371750	=					

縮尺

利用出張所 玄関ドアガラス面積計算表



※ 数字の単位はセンチメートル
※ 玄関外側及び内側とも同サイズ

1. ガラス全体面積 (1. 扉面積 × 扉重 × 2 箇所)
 ① 1. 扉面積 (ガラスA・B・C・Dの面積 AとB・CとDは同規格)
 ② 扉A・B=2.28m × 0.980m × 2枚 (AB)=4.4689m²
 ③ 扉C・D=2.19m × 0.855m × 2枚 (CD)=3.7449m²
 ④ ①+②=8.2137m²
 2. 全体面積=③ × 2 箇所 (外内)=32.8549m²

2. 全体面積のうち高さ175cm以上の面積
 ① 1. 扉面積 (ガラスA・B・C・Dの面積)
 ② 扉A・B=0.64m × 0.980m × 2枚 (AB)=1.2544m²
 ③ 扉C・D=0.545m × 0.855m × 2枚 (CD)=0.93195m²
 ④ ①+②=2.18635m²
 3. 全体面積のうち高さ175cm以下の面積
 ① 1. 扉面積 (ガラスA・B・C・Dの面積)
 ② 扉A・B=1.64m × 0.980m × 2枚 (AB)=3.2144m²
 ③ 扉C・D=1.645m × 0.855m × 2枚 (CD)=2.81295m²
 ④ ①+②=6.02735m²
 2. 全体面積=③ × 2 箇所 (外内)=24.1094m²

※ 枠面積 (ガラスA・B・C・Dの面積)
 ① 1. 扉面積 (ガラスE・F・Gの面積)
 ② 扉E・F=0.435m × 1.005m × 2枚 (EF)=0.87435m²
 ③ 扉G =0.435m × 1.900m =0.82650m²
 ④ ①+②=1.70085m²
 2. 全体面積=④ × 2 箇所 (外内)=6.8034m²

