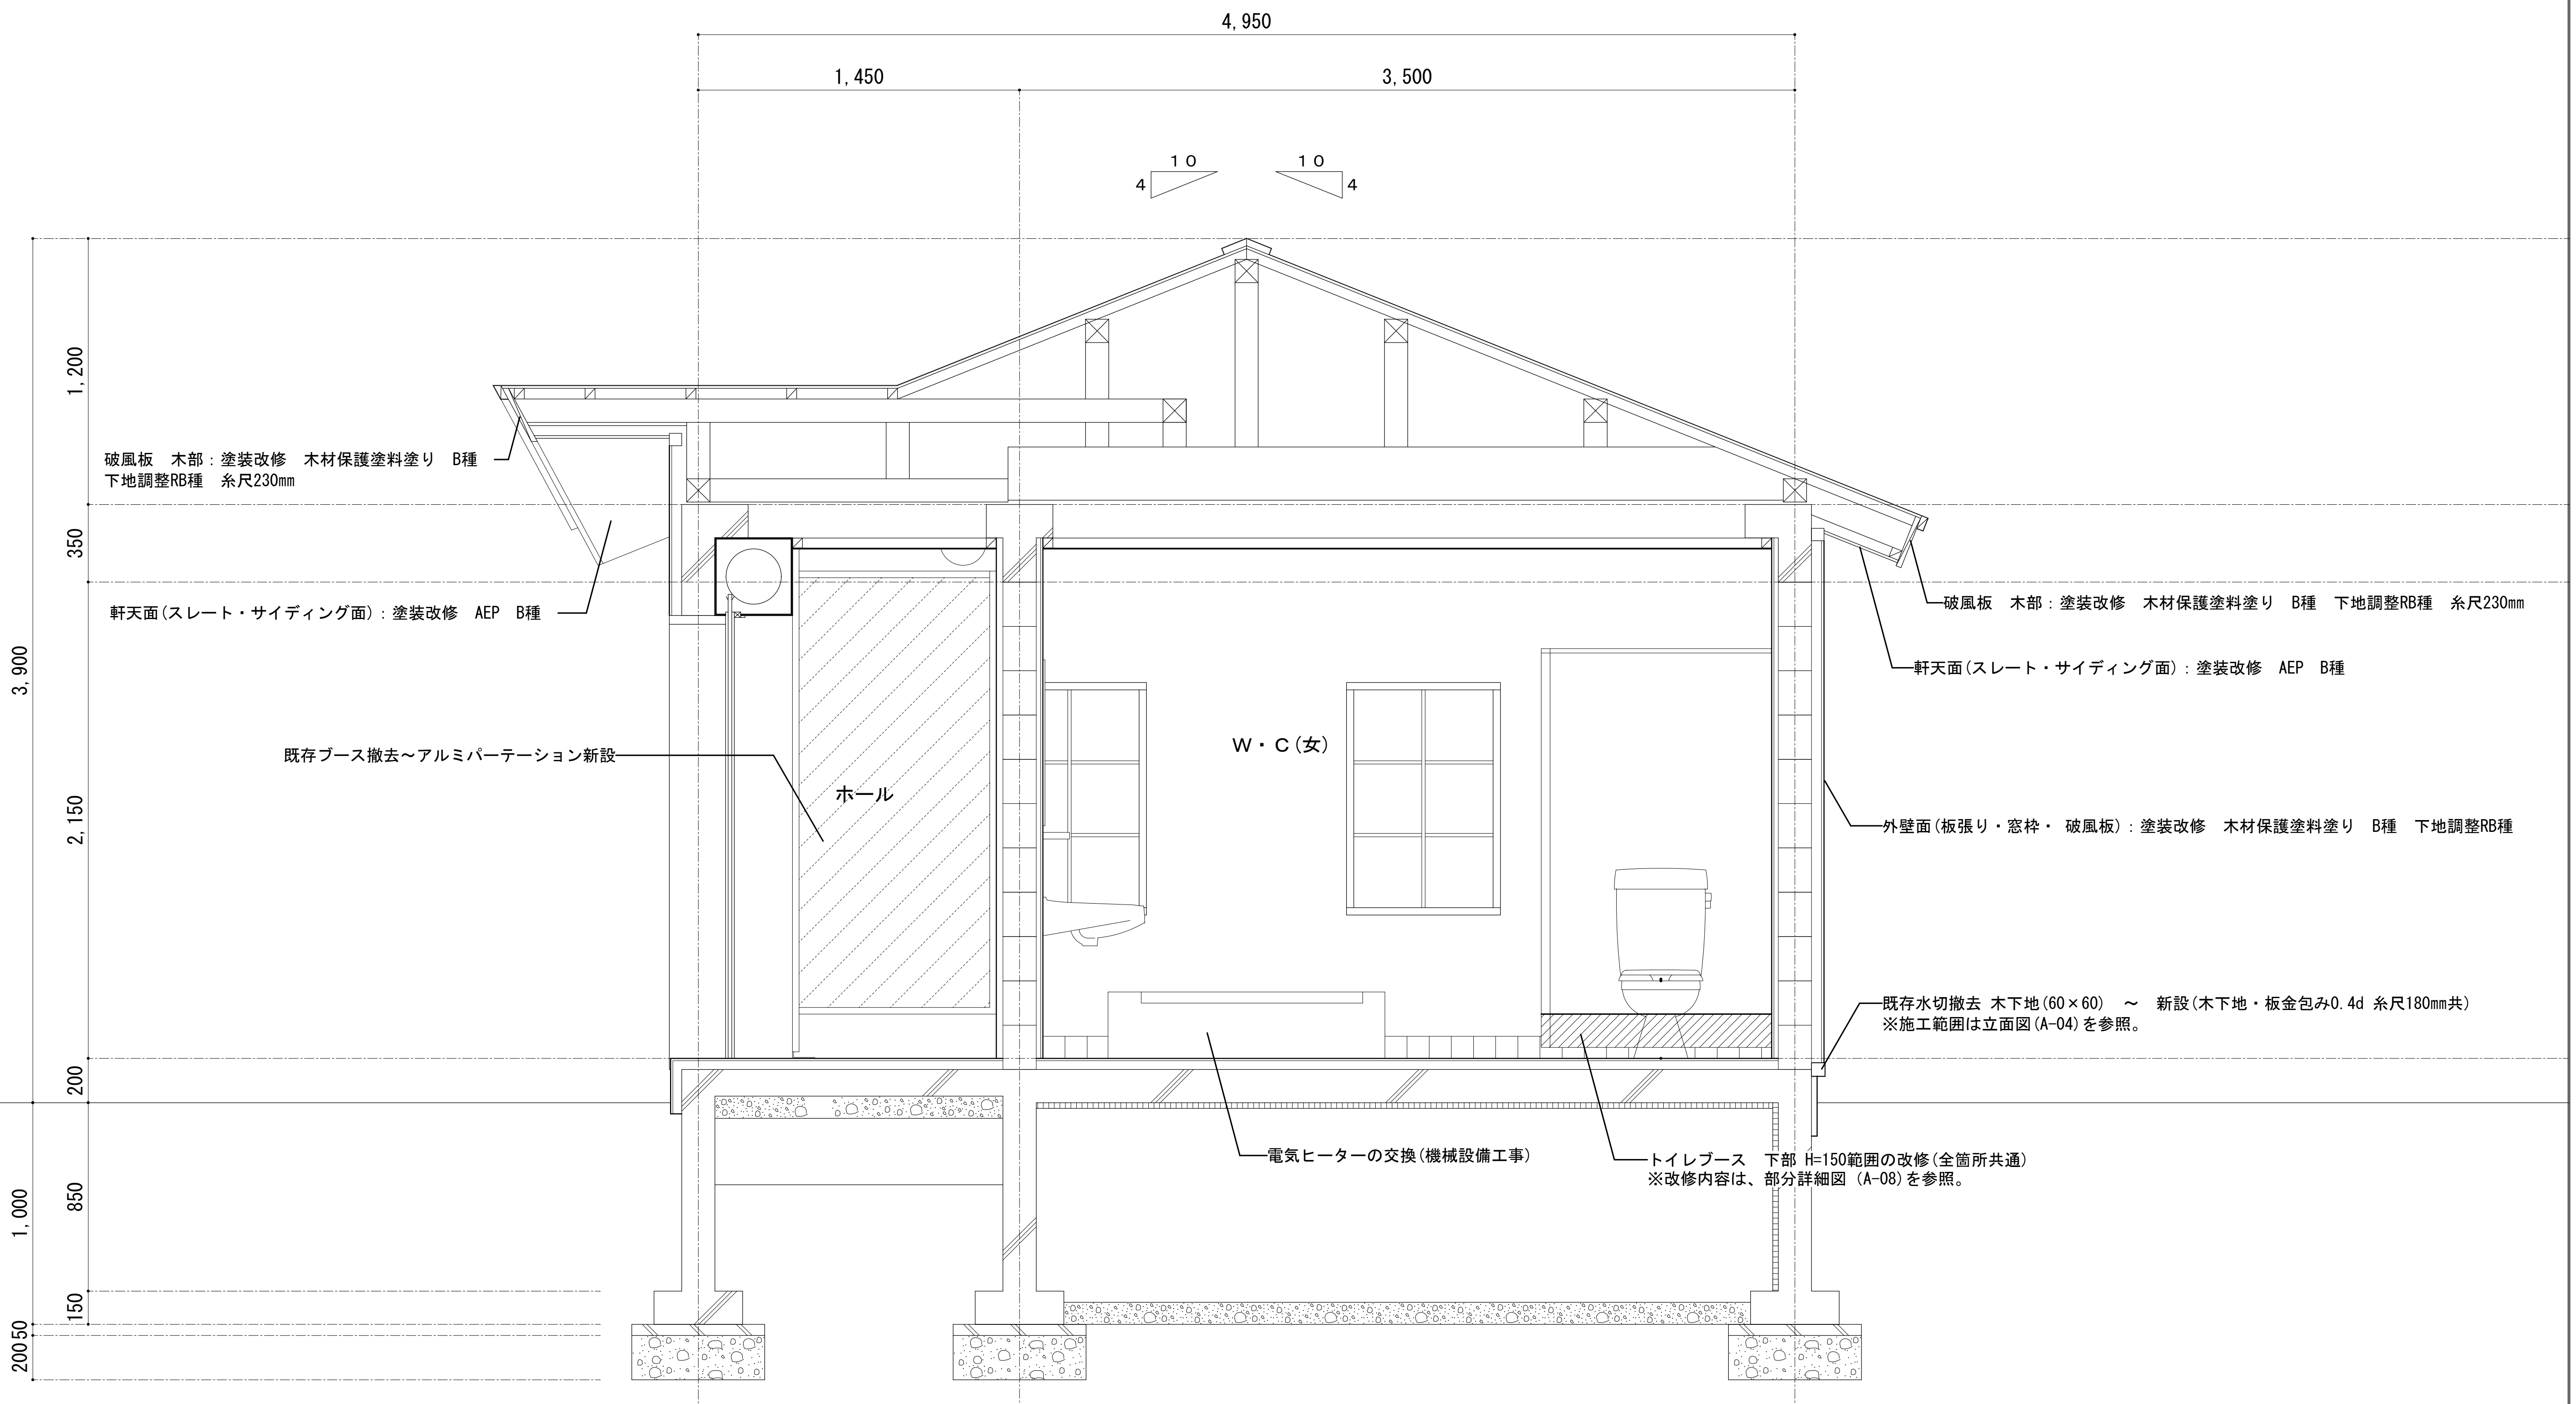
4,950
1,450
3,500
10
4
10
4
1,200
350
3,900
2,150
200
1,000
850
150
200
50
破風板　木部：塗装改修　木材保護塗料塗り　B種
下地調整RB種　糸尺230mm
軒天面(スレート・サイディング面)：塗装改修　AEP　B種
既存ブース撤去～アルミパーテーション新設
ホール
W・C(女)
破風板　木部：塗装改修　木材保護塗料塗り　B種　下地調整RB種　糸尺230mm
軒天面(スレート・サイディング面)：塗装改修　AEP　B種
外壁面(板張り・窓枠・ 破風板)：塗装改修　木材保護塗料塗り　B種　下地調整RB種
既存水切撤去 木下地(60×60)　～　新設(木下地・板金包み0.4d 糸尺180mm共)
※施工範囲は立面図(A-04)を参照。
電気ヒーターの交換(機械設備工事)
トイレブース　下部 H=150範囲の改修(全箇所共通)
※改修内容は、部分詳細図 (A-08)を参照。

計画通知書に記載された設計者の記名及び押印
計画通知用押印欄
法適合確認用押印欄
代表となる設計者氏名・印
その他の設計者氏名・印　欄
意匠設計者氏名・印
構造設計者氏名・印
設備設計者氏名・印
構造設計一級建築士氏名・印
設備設計一級建築士氏名・印

口座名
所在地
構造
建築番号
建築面積
索引番号
調整年月日　令和　年　月　日
調整者職氏名
延面積
図面番号
共通図　整理番号

整理番号
枚ノ内　号
令和　3年　9月　A－07
年　枚ノ内　号　年　枚ノ内　号

設計事務所名　株式会社　Fan 建築設計
一級建築士事務所　北海道知事（上）　登録第 320号
管理建築士　氏名　重綱　博美　大臣登録　第221131号
管理技術者
主任技術者
主任技術者
担当担当者

設計図名称　矩計図
縮尺　1/30
工事名　利尻礼文ｻﾛﾍﾞﾂ国立公園ｽｺﾄﾝ岬園地改修工事
北海道宗谷総合振興局保健環境部環境生活課